

PROJECT NAME : โครงการตกแต่งงานสำนักงานปรมาณูเพื่อสันติ
(ONE STOP SERVICE : OSS)

OWNER : สำนักงานปรมาณูเพื่อสันติ

LOCATION : 16 ถนนวิภาวดีรังสิต
แขวงลาดยาว เขตจตุจักร กรุงเทพฯ 10900

FOR CONSTRUCTION

ISSUED DATE :

7 / 09 / 2026

ผู้ได้รับอนุญาต จะต้องดำเนินการทำให้เป็นปลางแจ้งให้ทราบก่อนอนุญาต และผู้รับจ้างจะต้องจัดให้มีวิศวกรและสถาปนิกเป็นผู้ควบคุมงานจนกระทั่งการก่อสร้างแล้วเสร็จ

จะต้องมีการตรวจสอบและบำรุงรักษาเครื่องมือเครื่องใช้ ตลอดจนมีการตรวจสอบวิธีวิธีการก่อสร้างที่ใช้ดำเนินการ ให้อยู่ในสภาพที่เหมาะสม และปลอดภัย บนสถานที่ในเวลาสามวันหลังจากได้มีการติดตั้งแล้วเสร็จให้เรียบร้อยแล้ว

ผู้ได้รับอนุญาต จะต้องจัดจ้างวิศวกรควบคุมงานไม่น้อยกว่า 2 เมตร โดยรอบบริเวณที่จะทำการก่อสร้าง และบนอาคารที่จะจัดให้ใช้ในวันเพื่อป้องกันวัสดุร่วงหล่น เพราะอาจเป็นอันตรายต่อสาธารณะ ชีวดี ร่างกายและทรัพย์สินได้ และเมื่อทำการก่อสร้างแล้วเสร็จจะต้องดำเนินการรื้อถอนหรือรีไซเคิลที่ได้จัดทำไว้อย่างโดยเร็ว

ในระหว่างทำการก่อสร้าง จะต้องทำการตรวจสอบความแข็งแรงและความปลอดภัยของนํ้าหนักที่สร้างขึ้นอย่างสม่ำเสมอ และจัดทำบันทึกผลการตรวจสอบเก็บไว้ ณ สถานที่ก่อสร้าง

ก่อนดำเนินการก่อสร้าง ผู้ดำเนินการจะต้องทำการสำรวจค่าแรง ความลึก และลักษณะของโครงสร้างดินหรือสิ่งก่อสร้างอื่นๆ ที่อยู่ใต้ดิน เช่น ท่อระบายน้ำถึง ท่อส่งน้ำประปา สายเคเบิลต่างๆ ฯลฯ เพื่อจัดทำมาตรการป้องกันอันตรายต่างๆ ที่อาจเกิดขึ้น

เมื่อมีการขุดดินในบริเวณที่ขีดแนวเขตที่ดินของผู้รับจ้าง ผู้ดำเนินการจะต้องป้องกันโดยการทำเข็มติดพร้อมด้วยค้ำยัน (ยาวไม่น้อยกว่า 10 เมตร ตลอดแนว) เพื่อป้องกันกาพังทลายของดิน และให้มีการตรวจสอบความมั่นคงแข็งแรงของขุดเสมอ

เมื่อมีการขุดดินในบริเวณที่ขีดแนวเขตที่ดินสาธารณะ ผู้ดำเนินการจะต้องจัดให้มีเครื่องป้องกันการถล่ม ป้ายเตือนอันตราย รวมทั้งติดตั้งไฟฟ้าแสงสว่างในเวลากลางคืน

ในเวลากลางวัน ผู้ดำเนินการจะต้องจัดให้ลูกจ้างที่ทำงานบนที่ปรึกษาใกล้หน้า หรือบริเวณใกล้เคียง ต้องสวมใส่อุปกรณ์ป้องกันที่เหมาะสมกับลักษณะการทำงานนั้นๆ

โดยรอบอาคารที่กำลังทำการก่อสร้าง จะต้องติดตั้งเครื่องแตร และสัญญาณในจุดต่างๆตามคุณสมบัติของอาคาร

การกระทำใดๆ ที่เกี่ยวข้องกับการให้ไฟสว่างสูง ผู้ดำเนินการจะต้องแจ้งให้ทางการไฟฟ้านครหลวงเป็นผู้ดำเนินการเท่านั้น

ผู้ดำเนินการ จะต้องจัดให้ผู้ใช้ที่มีความชำนาญในการควบคุมเครื่องจักรต่างๆ และให้มีการตรวจสอบบำรุงเพื่อไม่ให้พอมใช้งานอย่างปลอดภัย

ผู้ดำเนินการจะต้องปฏิบัติตามประกาศกรุงเทพมหานคร เรื่องกำหนดหลักเกณฑ์ วิธีการและเงื่อนไขในการก่อสร้างฯ ฉบับฉบับที่ 8 พฤษภาคม 2534 อย่างเคร่งครัด


ข้อห้ามใช้กับรอบบริเวณ ที่มีความสูงไม่น้อยกว่า 14 เมตร

ผู้ดำเนินการจะต้องให้เจ้าหน้าที่ควบคุมการขุดดินในจำนวนไม่น้อยกว่าสามคนมีความรู้เกี่ยวกับความสูงของอาคารขณะก่อสร้าง ติดแปะ หรือถอนหรือเคลื่อนย้าย ตลอดจนอาคารด้านที่มีระนาบลาดจากอาคารด้านนอกถึงที่สาธารณะหรือที่ดินข้างเจ้าของหรือผู้ครอบครองระนาบเดียวกันหนึ่งจะมีความสูงอาคาร และจะต้องให้อยู่ในสภาพที่ติดต่อกับก่อสร้าง ติดแปะ หรือถอน หรือเคลื่อนย้ายอาคาร นํ้าหนักจะต้องเป็นไปตามข้อ 11 ของกฎกระทรวงฉบับที่ 4 (พ.ศ. 2526) ออกตามความในพระราชบัญญัติควบคุมอาคาร พ.ศ. 2522 ลงวันที่ 1 พฤศจิกายน 2526 และตามประกาศกระทรวงมหาดไทย เรื่องความปลอดภัยในการทำการก่อสร้างว่าด้วยนํ้าหนัก ฉบับที่ 30 มิถุนายน 2525 จะต้องมีการเพื่อสำหรับติดตั้งนํ้าหนักไม่น้อยกว่า 0.60 เมตร และจะต้องให้ป้องกันชั่วคราวสำหรับทั้งของและป้องกันผู้คนละของอันตรายจากการก่อสร้าง ติดแปะ หรือถอน หรือเคลื่อนย้าย การที่จะขนนํ้าหนักหรือให้นํ้าหนักติดอยู่กับวัสดุร่วนหกลงจะต้องติดป้ายเตือนหรือตงป้ายของไม่ได้ เว้นแต่จะได้รับอนุญาตเป็นพิเศษ

การก่อสร้าง ติดแปะ หรือถอน หรือเคลื่อนย้ายอาคาร ห้ามกระทำให้เกิดเสียงดังเกินกว่า 75 เดซิเบล (เอ) ที่ระยะห่าง 30 เมตร จาอาคารที่ก่อสร้าง

ทำการก่อสร้าง ติดแปะ หรือถอน หรือเคลื่อนย้ายอาคาร หรือกระทำใดๆ ในบริเวณที่ได้รับอนุญาตให้ก่อสร้างซึ่งก่อให้เกิดเสียงและผลกระทบต่อผู้อยู่อาศัยข้างเคียงระหว่าง 22.00 น. ถึง 06.00 น.

ผู้ดำเนินการ จะต้องจัดให้มีการติดธงตรึงบริเวณทางออกของสถานที่ก่อสร้าง ตามประกาศกรุงเทพมหานคร ลงวันที่ 23 กันยายน 2539

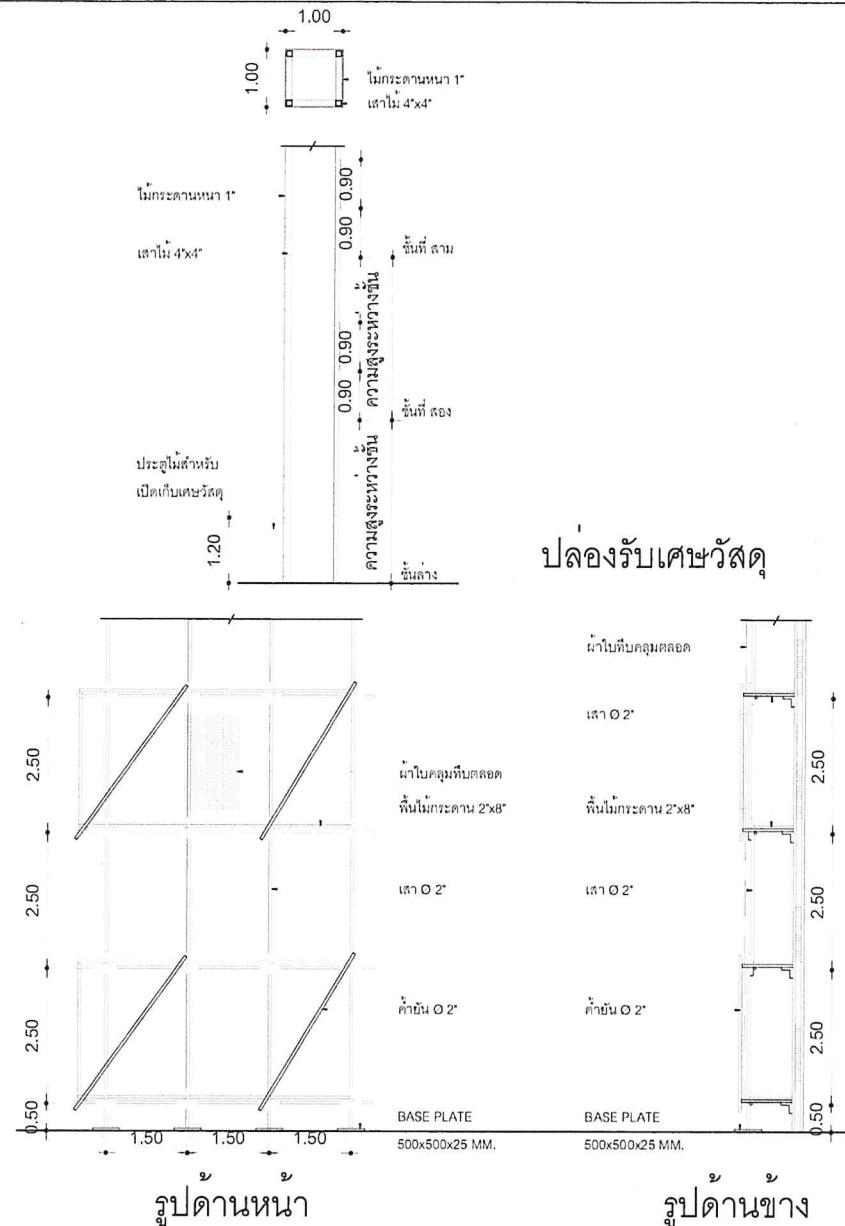

ฐานราก

ก่อนทำการวางฐานรากต้องเตรียมพื้นที่ถม ดิน ทุบ และปรับระดับดินให้เรียบและ
และสถาปนาปิกิวคิวกอน ตรวจดูระดับพื้นผิวความหนาแน่นของดินบริเวณใต้คอนกรีตตามที่กำหนด และได้
อนุมัติจากผู้ควบคุมงานแล้วจึงจะดำเนินการก่อสร้างต่อไป

งานคอนกรีตเสริมเหล็ก

รายละเอียดเกี่ยวกับงาน ค.ส.ล. ซึ่งไม่ได้อยู่ในรูปแบบและบทกำหนดไว้ ให้ถือปฏิบัติตาม
มาตรฐานสำหรับงานคอนกรีตเสริมเหล็กของวิศวกรรมสถานแห่งประเทศไทย

ควรคำนวณผสมคอนกรีต

คอนกรีตจะต้องมีกำลังอัดไม่น้อยกว่า 210 kg./cm². โดยคิดที่อายุ 28 วัน ทั้งนี้ให้
ใช้แรงกระทุ้งคอนกรีตอยู่ด้านล่าง 15 cm. สูง 30 cm.
ปอร์ตแลนด์ ปะเภท 1 ตาม มอก. 16/2524
คอนกรีตหยาบ ปูนซีเมนต์ : หยาบ : หิน = 1 : 3 : 5
ใช้ปอร์ตแลนด์คอนกรีต ปะเภท 1 (ดูตาราง , ตารางเลข)
ปูนซีเมนต์ ปูน 34" - 1" ใช้ได้ตามความเหมาะสมของสภาพงาน ตามหลักวิชาการที่ดี
ใช้เป็นทรายน้ำจืด มีความสะอาด ปราศจากสิ่งปลอมปนและวัตถุ

- เหล็กเสริมที่มีขนาดเส้นผ่าศูนย์กลาง 6 mm. และ 9 mm. เป็นเหล็กเส้นกลม SR - 24
ที่มีกำลังคัลลลาทาคือ (fy) ในหน่วย kg./cm² 2,400 kg./cm². หรือใช้เหล็กเส้น RB ... แทน และต้อง
ใช้ตามฐาน มอก. 20/2527
- เหล็กเสริมที่มีขนาดเส้นผ่าศูนย์กลาง 12 - 32 mm. เป็นเหล็กเส้นหรือข้อ SD - 30
ที่มีกำลังคัลลลาทาคือ (fy) ในหน่วย kg./cm² 3,000 kg./cm². หรือใช้เหล็กเส้น DB ... แทน และต้อง
ใช้ตามฐาน มอก. 24 - 2527
- การดัดเหล็กเส้นในฐานใด ๆ ของโครงสร้าง หากมีข้อแตกต่างในตำแหน่งที่รับแรงที่สูงสุด
การดัดเหล็กเส้นในส่วนใด ๆ ของโครงสร้าง หากมีข้อแตกต่างในตำแหน่งที่รับแรงที่สูงสุด
ให้ดัดตามในแบบหรือตามตำแหน่งต่อไปนี้
พื้นและผนัง ดัดที่เส้นสมมติที่ผิวคาน
คานและเสา เหล็กบนดัดครึ่งกลางของคาน
เหล็กกลางดัดเหนือเสา หรือที่ข้อรับแรงถึง 1/5 ของช่วงคาน
เสา 5 cm. จากที่นั่นถึงหัวเสาของความสัมพันธ์เสา
- ระยะห่างของเหล็กเสริมในข้อดังนี้
เหล็ก SR-24 ระยะห่างไม่น้อยกว่า 30 เท่าของเส้นผ่าศูนย์กลาง = RB6, RB9 และ RB12 mm.
เหล็ก SD - 30 เหล็กบนของคานระยะห่างไม่น้อยกว่า 30 เท่าของเส้นผ่าศูนย์กลาง DB 12 mm.
นี้ไป เหล็กกลางของ คาน พื้น เสา และที่ข้อรับแรงในข้อ 38 เท่าของเส้นผ่าศูนย์กลาง
- ความหนาของคอนกรีตที่หุ้มเหล็กเสริม นอกจากที่ระบุในแบบไว้เป็นอย่างอื่น ตามรายการดังนี้
1.5 cm. สำหรับพื้น 3.5 cm. สำหรับคานที่ดัดกับพื้น
2.5 cm. สำหรับคานทั่วไป 7.0 cm. สำหรับฐานราก
3.0 cm. สำหรับเสา
- ที่ต่าง ๆ ที่ต้องการฝังในคอนกรีตเช่น ANCHOR BOLTS, LUGS, PIPES ต้องติดตั้งอยู่ในแบบ
ให้เรียบร้อยและมั่นคง ก่อนเทคอนกรีตเสมอ
- รูปและของต่าง ๆ ของที่วางหรือใส่เพื่อป้องกันเกิดตีกับแบบให้มั่นคงและถูกต้อง
ก่อนเทคอนกรีตให้เสมอ

แบบแปลน	การปลูกกุยบ่อจะต้องใช้ดินและอาจรับน้ำหนักแบบก่อสร้าง ขุมขุมต้องฝังให้ไม่ให้น้ำปนไหลออกมาได้แบบตอตะเกียบน้ำหนักหนาแน่นแรงและรวมการรับน้ำหนักให้ค่อนข้างดีได้ วิศวกรต้องกำหนดน้ำหนักแบบก่อนการวางขุมตะเกียบให้ถูกต้องวิธีการทดสอบหรือตรวจสอบทำให้ใหม่ในทุกจุด โดยให้ใช้เหล็กทุบทุ้งหรือเขี่ยขาคอนกรีต คอนกรีตที่ผสมไว้
การวาง	นานเกิน 30 นาที และต้องยกตามพื้นพื้น ห้ามนำน้ำไปใช้ในการก่อสร้าง ก่อนเทพื้นบนทรายอัดแน่นให้แน่นและพาดด้วยปูนทรายจนพื้นแน่น 1 ชั้น โดยตอตะเกียบทุกขุมใช้น้ำจางขึ้นชั้น พื้นและขุมนี้ต้องปลูกเสร็จวันละขุมหนึ่ง จะลดค่าเฉลี่ยเกิน 2 mm. ไม่ได้ และพื้นที่ส่วนใดที่ลาดเอียงไปแต่ละไปได้ตามความลาดเอียงของแบบ
การบ่มคอนกรีต	เมื่อหน้าคอนกรีตเริ่มหมาดอยู่ในระยะแห้งตัวจะต้องป้องกันอันตรายจากการถูกแดด ถูกร้อน พื้นน้ำให้ หรือการระเหยจากน้ำที่พื้นผิวหมดเร็ว เมื่อคอนกรีตบ่มระยะเกิน 24 ชั่วโมง ต้องจัดการให้คอนกรีตเป็นกลุ่มน้ำ ดัดคอดึงอย่างรอบ 7 วัน
งานก่ออิฐและฉาบปูน	วัสดุที่ใช้ให้เป็นอิฐรูปธนู ขึ้นฉันท หยาบ น้ำ เหมือนงาน ค.ส.ส.
อัตราส่วนผสมปูนก่อ	เมื่อผสมปูนให้มันก้นแล้วต้องให้ใหม่หมาดภายใน 1 ชั่วโมง ปูนหนึ่งชั้น 1 ส่วน หยาบหยาบ 3.5 - 4 ส่วน น้ำให้มีความเพียงพอกำทางได้
การก่อ	60 cm. และต้องทำการรดน้ำเสาคอนกรีตก่อนทำการก่อ เมื่อได้ชั้น ค.ส.ส. ให้ใช้โครงสร้างแบบคอกไปให้ การก่ออิฐขึ้นในแถวสองมีทั้งตอตะเกียบและขุม คอกค้ำที่ไม้เกิน 6 m ³ . ทุบทุ้งให้ผิวอิฐเรียบและฉาบ ว่างบ ประจุปูนทาง ด้านข้างรวมกับ ประจุ หน้าทาง และตรงมุมของที่มีหน้าอิฐรวมภายใน
งานฉาบ	อัตราส่วนผสมปูนฉาบ เมื่อผสมปูนให้มันก้นแล้วต้องให้ใหม่หมาดภายในครึ่งชั่วโมง ปูนหนึ่งชั้น 1 ส่วน ปูนขาว 1 ส่วน หยาบละเอียด 3 ส่วน
งานไม้	ไม้คอกเป็นไม้เนื้อแข็งไม่มีมด ไร และปลวก ไม้ต้องและรอบๆทุบทุ้งขึ้น ๆ เป็นไม้ที่ผ่านการอบแห้ง หากมีทุบทุ้งที่เสียหายหรือชำรุดจะถอดออกและนำไม้ชนิดรอบควดมาเปลี่ยนหาที่ใหม่ทด โครงไม้ทั้งหมดต้องทำน้ำหนักพอเหมาะ

1. THE MINIMUM COMPRESSIVE STRENGTH OF CONCRETE (f'_c) AT 28 DAYS SHALL BE NOT LESS THAN 210 KSC.
(CYLINDER) FOR ALL STRUCTURES.
2. THE MINIMUM YIELD STRENGTH OF REINFORCEMENT BARS
 - 2.1) DEFORMED BARS ; GRADE SD40 ; $f_y = 4,000$ KSC.
 - 2.2) PLAIN BARS ; GRADE SR24 ; $f_y = 2,400$ KSC.
 - 2.3) ROLLED STRUCTURAL STEEL ; GRADE SS400 ; $f_y = 2,400$ KSC.
3. MINIMUM CONCRETE PROTECTION FOR REINFORCEMENT FOR CAST-IN-PLACE CONCRETE (NON-PRESTRESSED)

DESCRIPTION	MINIMUM COVER, MM.		
	TIE BEAM, FOOTING	BEAM, COLUMN	SLAB, WALL, JOIS
a.) CONCRETE CAST AGAINST AND PERMANENTLY EXPOSED TO EARTH	75	—	—
b.) CONCRETE EXPOSED TO EARTH OR WEATHER :			
REBAR SIZE < DB16	50	40	40
REBAR SIZE > DB20	50	50	50
c.) CONCRETE NOT EXPOSED TO WEATHER OR IN CONTACT WITH GROUND :	—	40	20

THE MINIMUM CONCRETE PROTECTION IS MEASURED TO THE OUTER EDGE OF STIRRUPS, TIES OR SPIRALS. IF TRANSVERSE REINFORCEMENT ENCLOSES MAIN BARS ; TO THE OUTERMOST LAYER OF BARS IF MORE THAN ONE LAYER IS USED WITHOUT STIRRUPS OR TIES.



นางอนุสรณ์จำรัส เรืองเดช เลขที่บัตร 33/538 หมู่บ้านลำพอง หมู่ 8
ถ.สุราษฎร์ธานี 2 แขวงเมืองระยอง เขตเมืองระยอง กรุงเทพมหานคร 10250

FOR CONSTRUCTION

PROJECT NO.

PROJECT NAME: โครงการตกแต่ง
สำนักงานปรมาณูเพื่อสันติ OSS

OWNER: สำนักงานปรมาณูเพื่อสันติ

LOCATION: 16 ถนนวิภาวดีรังสิต
แขวงลาดยาว เขตจตุจักร กรุงเทพฯ 10900

ARCHITECTS: **AUTHORIZED SIGNATURE:**

นาย.มารุตพงศ์ น้อยแก้ว

 ภ-สน.1256

STRUCTURAL ENGINEERS:

ELECTRICAL ENGINEERS:
นส.ธัญชนก วงศ์ศิริเดช
สหฟก.6602

MECHANICAL ENGINEERS:

SANITARY ENGINEERS:

INTERIOR ARCHITECTS:

DRAWING TITLE:

มาตรฐานความปลอดภัยในการก่อสร้าง
และ บริเวณทางเคียง

DRAWING BY: นาย.มารุตพงศ์ น้อยแก้ว
DRAWING NO.: A0.02
SCALE:

PRINTED DATE 7 กันยายน 2569

THIS DRAWING IS PROPERTY OF LIGHT DESIGN STUDIOS LLC. NO
 ATTEMPT TO BE USED OR REPRODUCED
 WITHOUT SPECIFIC PERMISSION. R
 DO NOT SCALE THIS DRAWING. USE ONLY FOR DIMENSIONS ONLY.



บริษัท จส ดีเคอเรท จำกัด (มหาชน) เลขที่ 10900
ถนนวิภาวดีรังสิต แขวงลาดยาว เขตจตุจักร กรุงเทพฯ 10900

FOR CONSTRUCTION

PROJECT NO.

PROJECT NAME: โครงการตกแต่ง
สำนักงานปริมาณเพื่อสันติ OSS

OWNER: สำนักงานปริมาณเพื่อสันติ

LOCATION: 16 ถนนวิภาวดีรังสิต
แขวงลาดยาว เขตจตุจักร กรุงเทพฯ 10900

ARCHITECTS: AUTHORIZED SIGNATURE:
นาย.มารุตพงศ์ น้อยแก้ว

ภ.สน.1256

STRUCTURAL ENGINEERS:

ELECTRICAL ENGINEERS:

นส.วิญญนา วงศ์ศิริเดช
สพท.6602

MECHANICAL ENGINEERS:

SANITARY ENGINEERS:


INTERIOR ARCHITECTS:

DRAWING TITLE:

LAYOUT PLAN

DRAWING BY: นาย.มารุตพงศ์ น้อยแก้ว
DRAWING NO.: A1.01
SCALE: 1 : 100

PRINTED DATE 7 กันยายน 2569

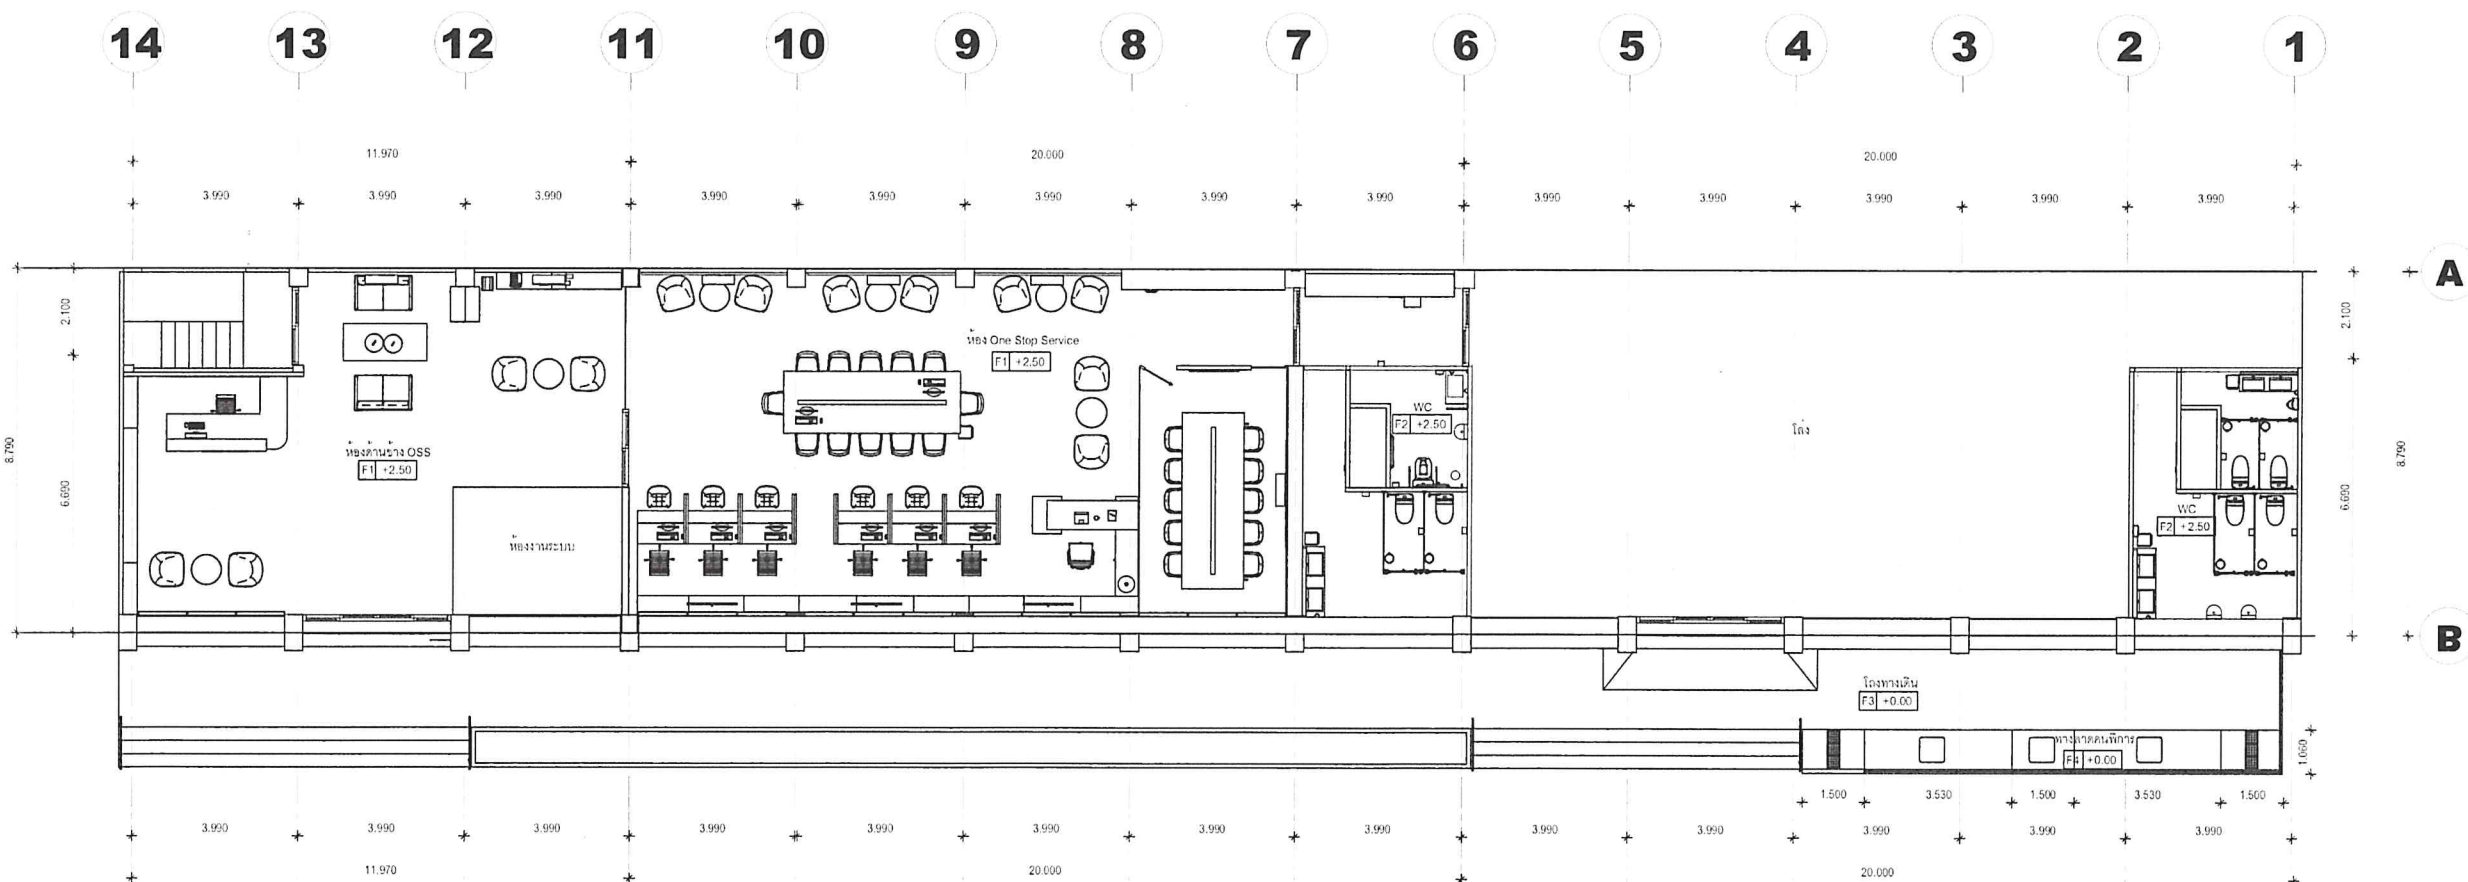

LAYOUT PLAN

มาตราส่วน

1:100



บริษัท จส ดีเคอเรท จำกัด (พ.) เลขที่จดทะเบียนการค้า 01053999 กรุงเทพมหานคร
เลขที่ใบอนุญาตประกอบวิชาชีพสถาปัตย์ 160289

FOR CONSTRUCTION

PROJECT NO.

PROJECT NAME: โครงการตกแต่ง
สำนักงานปริมาณเพื่อสันติ OSS

OWNER: สำนักงานปริมาณเพื่อสันติ

LOCATION: 16 ถนนวิภาวดีรังสิต
แขวงลาดยาว เขตจตุจักร กรุงเทพฯ 10900

ARCHITECTS:

AUTHORIZED SIGNATURE:

นาย.มารุตพงศ์ น้อยแก้ว

ภ-สน.1256

STRUCTURAL ENGINEERS:

ELECTRICAL ENGINEERS:

นส.ธัญชนก วงศ์ศิริเดช

สพท.6602

MECHANICAL ENGINEERS:

SANITARY ENGINEERS:


INTERIOR ARCHITECTS:

DRAWING TITLE:

FURNITURE PLAN
ห้อง One Stop Service

DRAWING BY: นาย.มารุตพงศ์ น้อยแก้ว
DRAWING NO. : A1.02
SCALE : 1 : 50

PRINTED DATE 7 กันยายน 2569

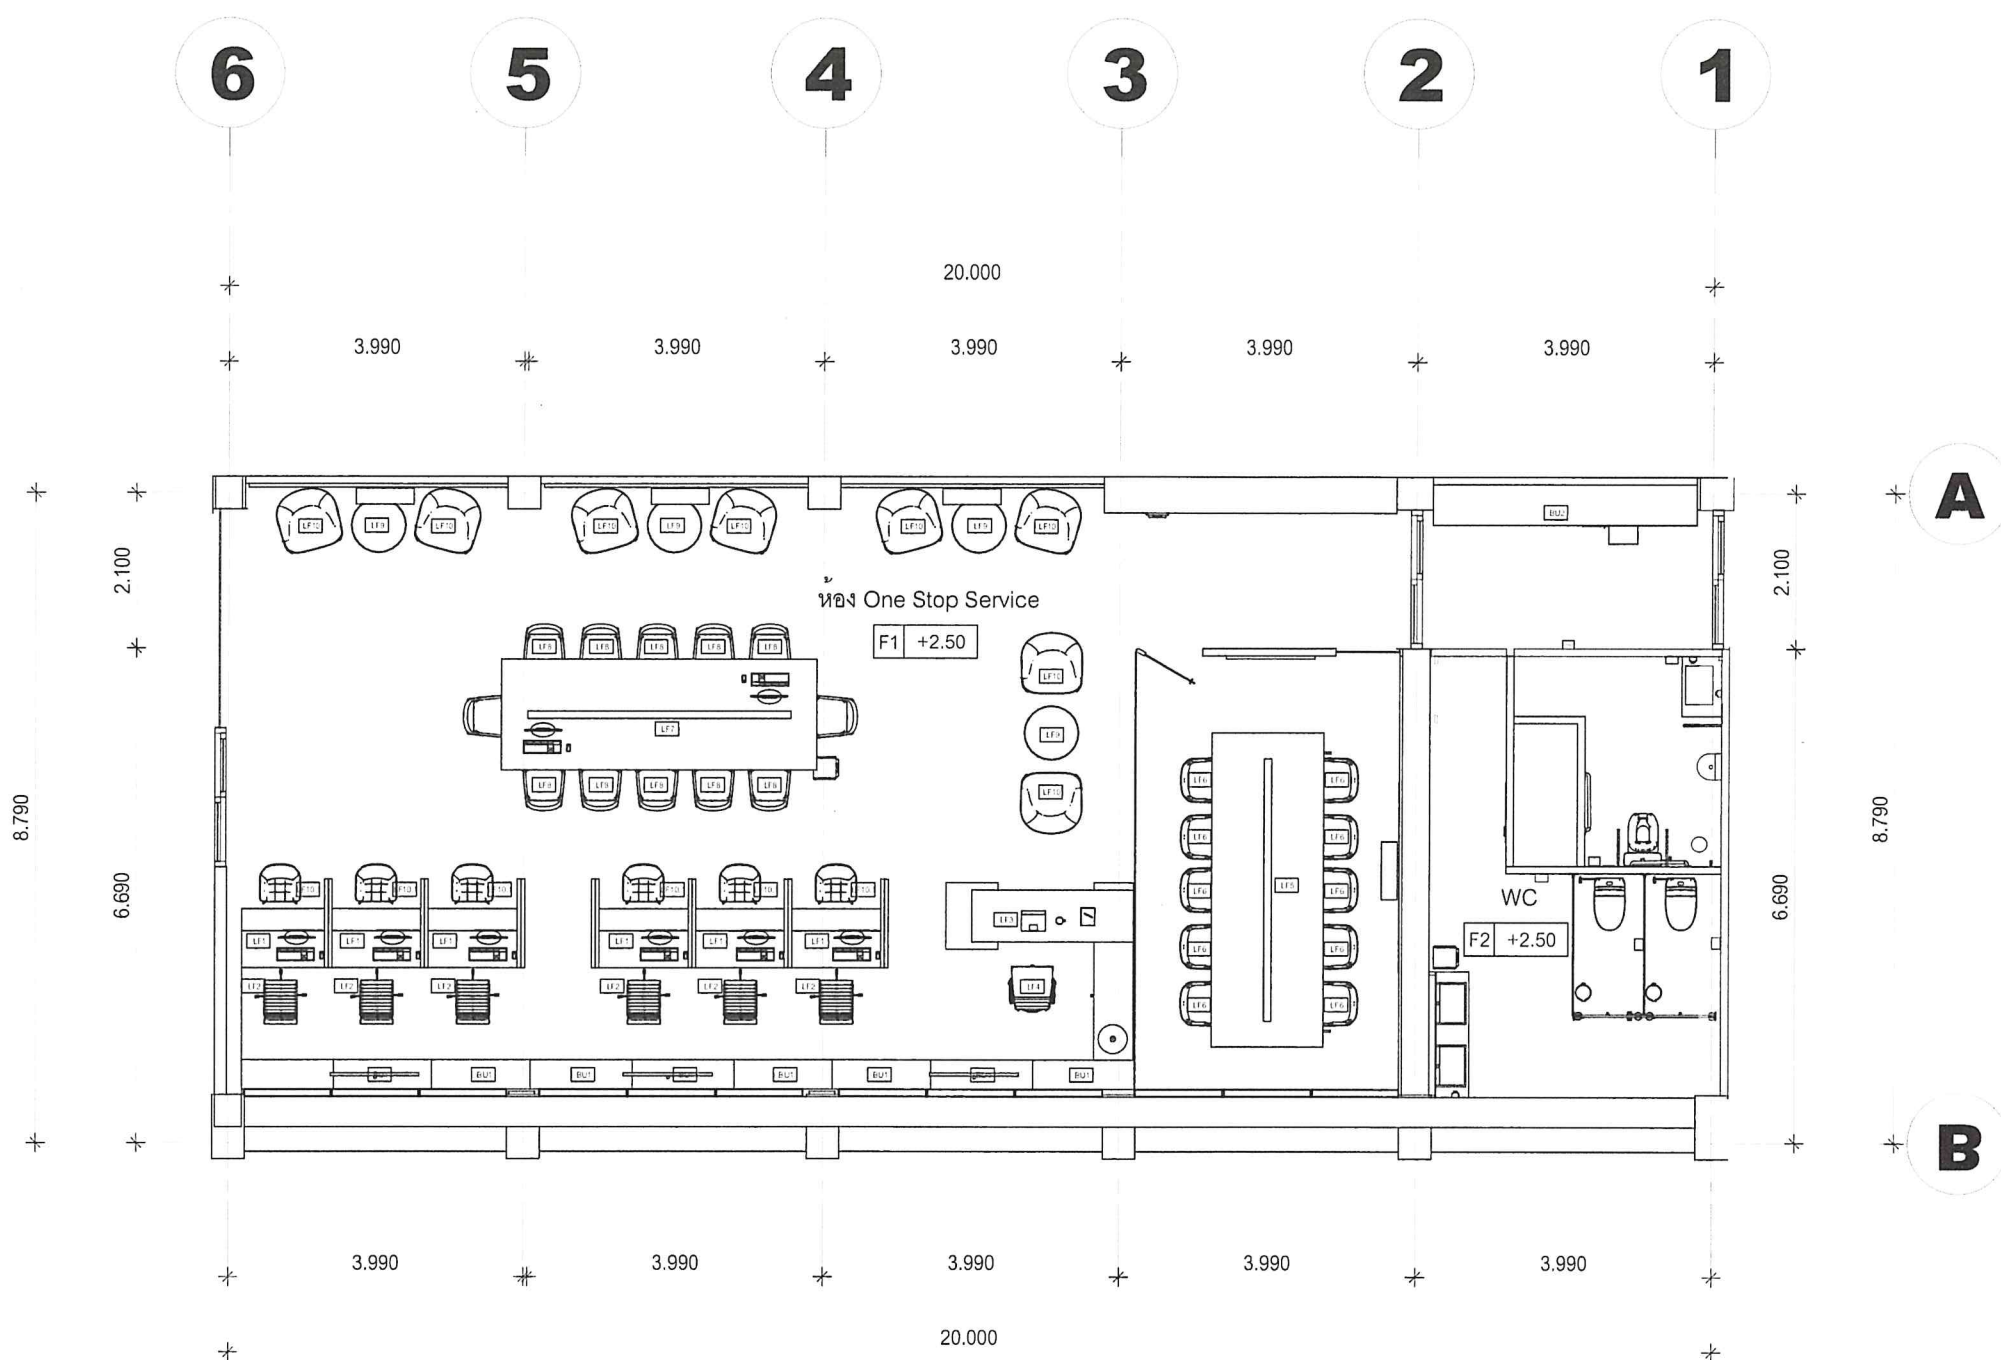

สัญลักษณ์	รายการ
	เฟอร์นิเจอร์ Built-in
BU1	ตู้เก็บเอกสารOSS
BU2	บานเปิด-ปิดเก็บความเรียบร้อยงานระบบ
	เฟอร์นิเจอร์ Loose
LF1	โต๊ะกรอกหมอลOSS
LF2	เก้าอี้กรอกหมอลOSS
LF3	โต๊ะหัวหน้าOSS
LF4	เก้าอี้หัวหน้าOSS

สัญลักษณ์	รายการ
	เฟอร์นิเจอร์ Loose
LF5	โต๊ะประชุม
LF6	เก้าอี้ประชุม
LF7	โต๊ะCO-Working
LF8	เก้าอี้CO-Working
LF9	โต๊ะรับรอง
LF10	เก้าอี้รับรอง
LF10.1	เก้าอี้อเนกประสงค์

FURNITURE PLAN ห้อง One Stop Service

มาตราส่วน 1:50

THIS DRAWING IS THE PROPERTY OF JAS DECORATE LIMITED PARTNERSHIP. IT IS TO BE USED ONLY FOR THE PROJECT AND NOT TO BE REPRODUCED OR COPIED IN ANY FORM OR BY ANY MEANS WITHOUT THE WRITTEN PERMISSION OF JAS DECORATE LIMITED PARTNERSHIP.



ทำขึ้นโดยบริษัท จส ดีเคอเรต จำกัด (พ) 33 หมู่บ้านมิตรภาพ
เลขที่ 2 หมู่บ้านมิตรภาพ เขตเมืองใหม่ กรุงเทพมหานคร 10250

FOR CONSTRUCTION

PROJECT NO.

PROJECT NAME: โครงการตกแต่ง
สำนักงานปรมาณูเพื่อสันติ OSS

OWNER: สำนักงานปรมาณูเพื่อสันติ

LOCATION: 16 ถนนวิภาวดีรังสิต
แขวงลาดยาว เขตจตุจักร กรุงเทพฯ 10900

ARCHITECTS:

AUTHORIZED SIGNATURE:

นาย.มารุตพงศ์ น้อยแก้ว

ภ-สน.1256

STRUCTURAL ENGINEERS:

ELECTRICAL ENGINEERS:

นส.ธัญชนก วงศ์ศิริเดช

สพท.6602

MECHANICAL ENGINEERS:

SANITARY ENGINEERS:

INTERIOR ARCHITECTS:

DRAWING TITLE:

FURNITURE PLAN


FACADE & HANDICAPPED RAMP

DRAWING BY: นาย.มารุตพงศ์ น้อยแก้ว

DRAWING NO. : A1.03

SCALE : 1 : 50

PRINTED DATE 7 กันยายน 2569

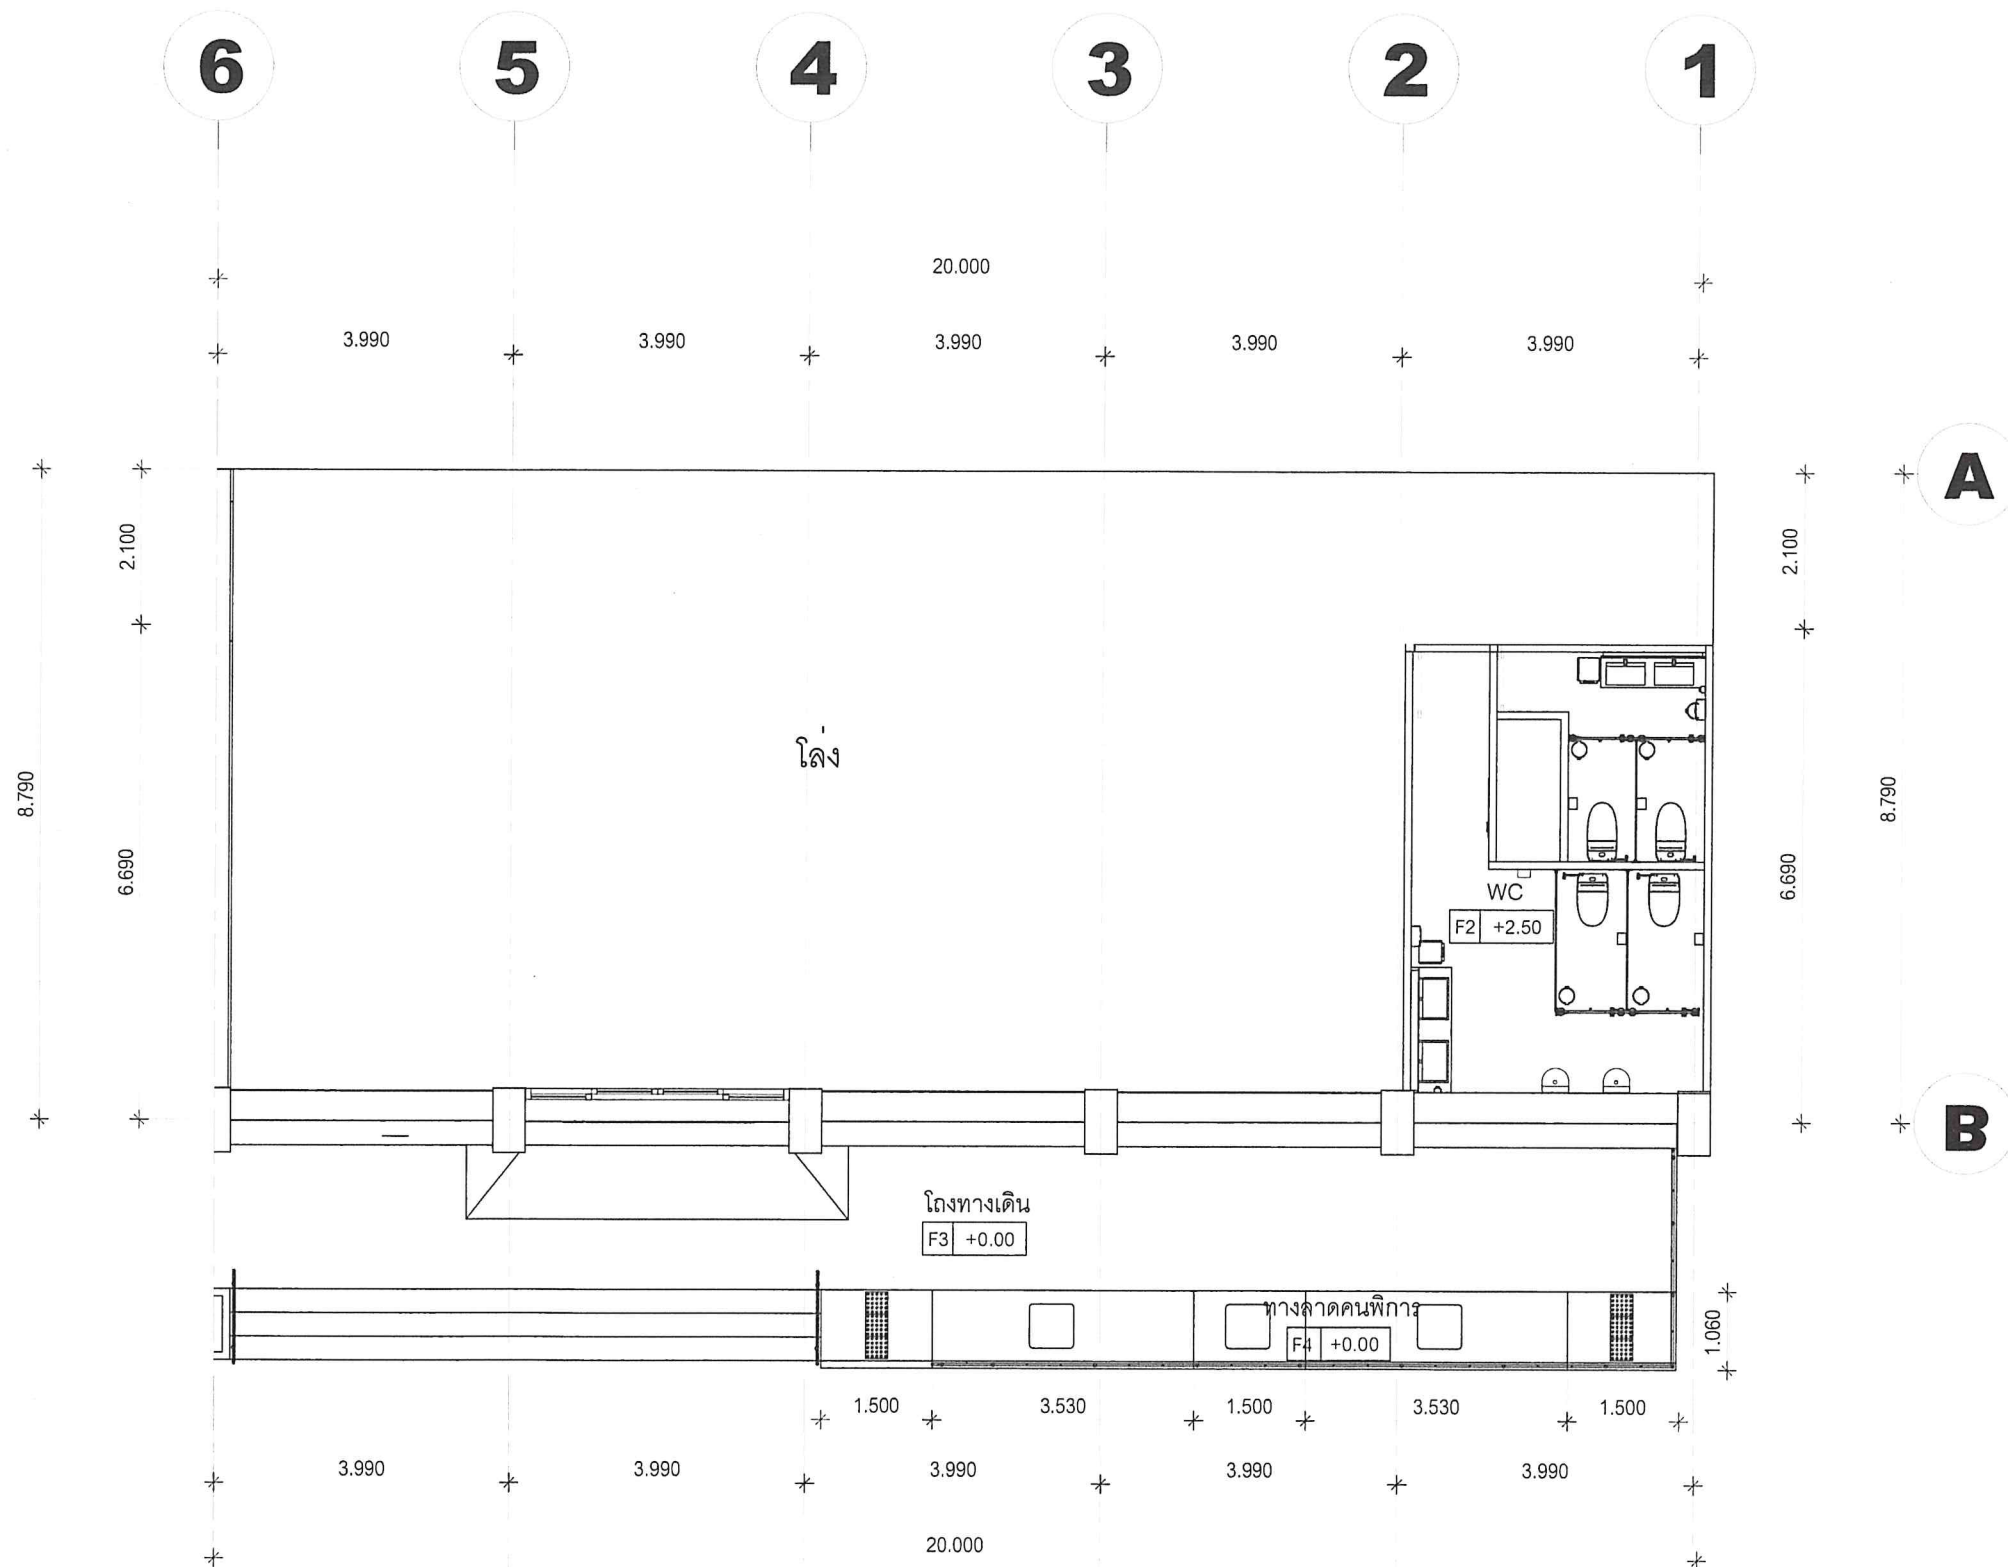

FACADE & HANDICAPPED RAMP

มาตราส่วน

1:50

PROJECT NO.

OWNER: สำนักงานปรมาณูเพื่อสันติ

LOCATION: 16 ถนนวิภาวดีรังสิต
แขวงลาดยาว เขตจตุจักร กรุงเทพฯ 10900

ARCHITECTS: AUTHORIZED SIGNATURE:
นาย.มารุตพงศ์ น้อยแก้ว
 ภ-สน.1256

STRUCTURAL ENGINEERS:

ELECTRICAL ENGINEERS:
นส.ธัญชนก วงศ์สิริเดช
สพท.6602

MECHANICAL ENGINEERS:

SANITARY ENGINEERS:

INTERIOR ARCHITECTS:

DRAWING TITLE:

FURNITURE PLAN
ห้องโตโบอนุญาต (OSS)

DRAWING BY: นาย.มารุตพงศ์ น้อยแก้ว
DRAWING NO.: A1.04
SCALE : 1 : 50


PRINTED DATE 7 กันยายน 2569

FURNITURE PLAN หองต๋อใบอนุญาติ (OSS)

21787752M

1:50

THIS DRAWING IS PROPERTY OF LORIT DESIGN STUDIO, LLC
AND NOT TO BE USED OR REPRODUCED
WITHOUT SPECIFIC PERMISSION. R
DO NOT SCALE THIS DRAWING. USE GIVEN DIMENSIONS ONLY.

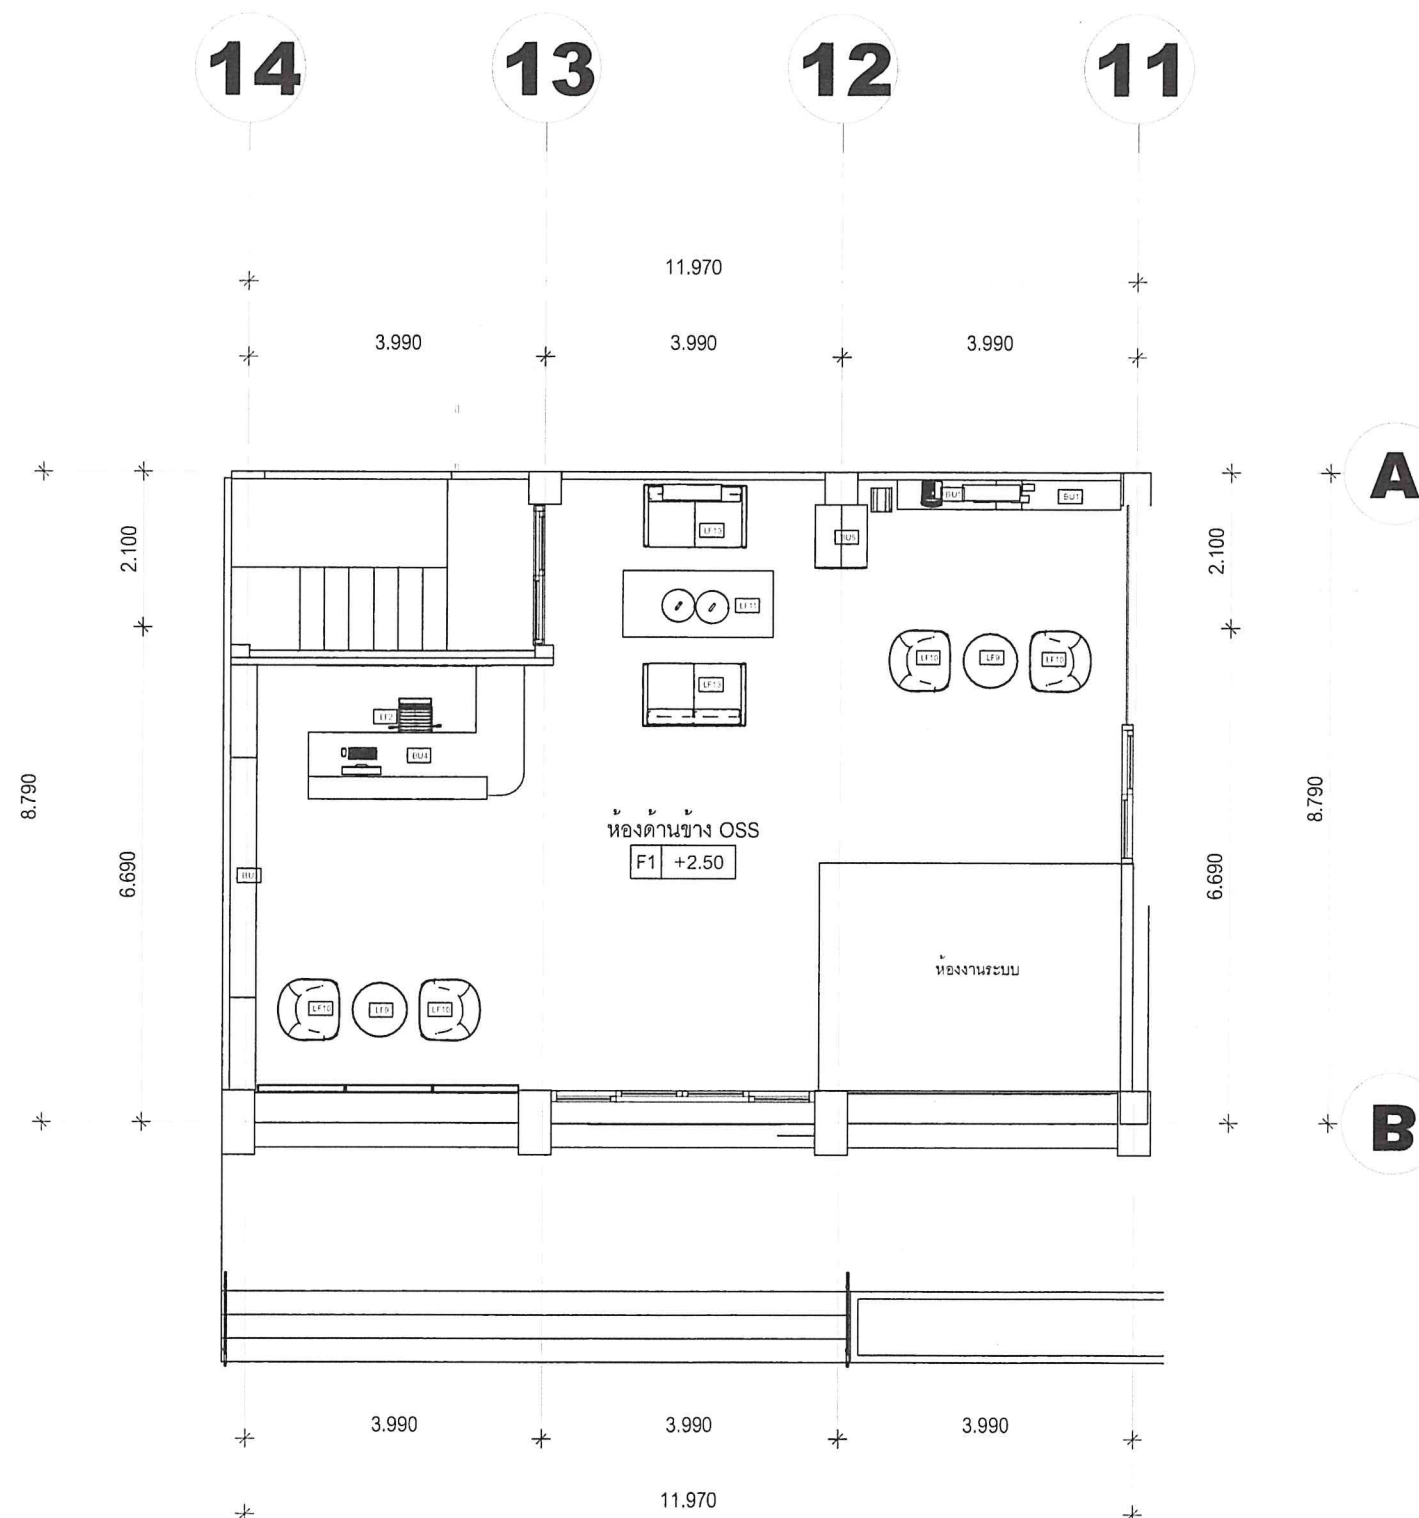

สัญลักษณ์	รายการ
	เฟอร์นิเจอร์ Built-in
BU1	ตู้เก็บเอกสารOSS
BU3	ตู้โชว์และตู้ทีวี
BU4	เคาน์เตอร์ต้อนรับ
BU5	ตู้สูงใส่หนังสือ

สัญลักษณ์	รายการ
	เฟอร์นิเจอร์ Loose
LF2	เก้าอี้กรอกข้อมูลOSS
LF9	โต๊ะรับรอง
LF10	เก้าอี้รับรอง
LF11	โต๊ะกลางพักคอย
LF12	เก้าอี้พักคอย
LF13	โซฟาพักคอย

PROJECT NO.
PROJECT NAME: โครงการตกแต่ง
สำนักงานปรมาณูเพื่อสันติ OSS
OWNER: สำนักงานปรมาณูเพื่อสันติ
LOCATION: 16 ถนนวิภาวดีรังสิต
แขวงลาดยาว เขตจตุจักร กรุงเทพฯ 10900

STRUCTURAL ENGINEERS:

MECHANICAL ENGINEERS:

SANITARY ENGINEERS:

INTERIOR ARCHITECTS:


DRAWING TITLE:

FLOOR PLAN

DRAWING BY: นาย.มารุตพงศ์ น้อยแก้ว
DRAWING NO. : A1.05
SCALE : 1 : 100

PRINTED DATE 7 กันยายน 2569

THIS DRAWING IS PROPERTY OF ILLI-OIL SIGNIFICANCE CO. INC.
AND NOT TO BE USED OR REPRODUCED
WITHOUT SPECIFIC PERMISSION. R
COPYRIGHT © 1988 ILLI-OIL SIGNIFICANCE CO. INC.

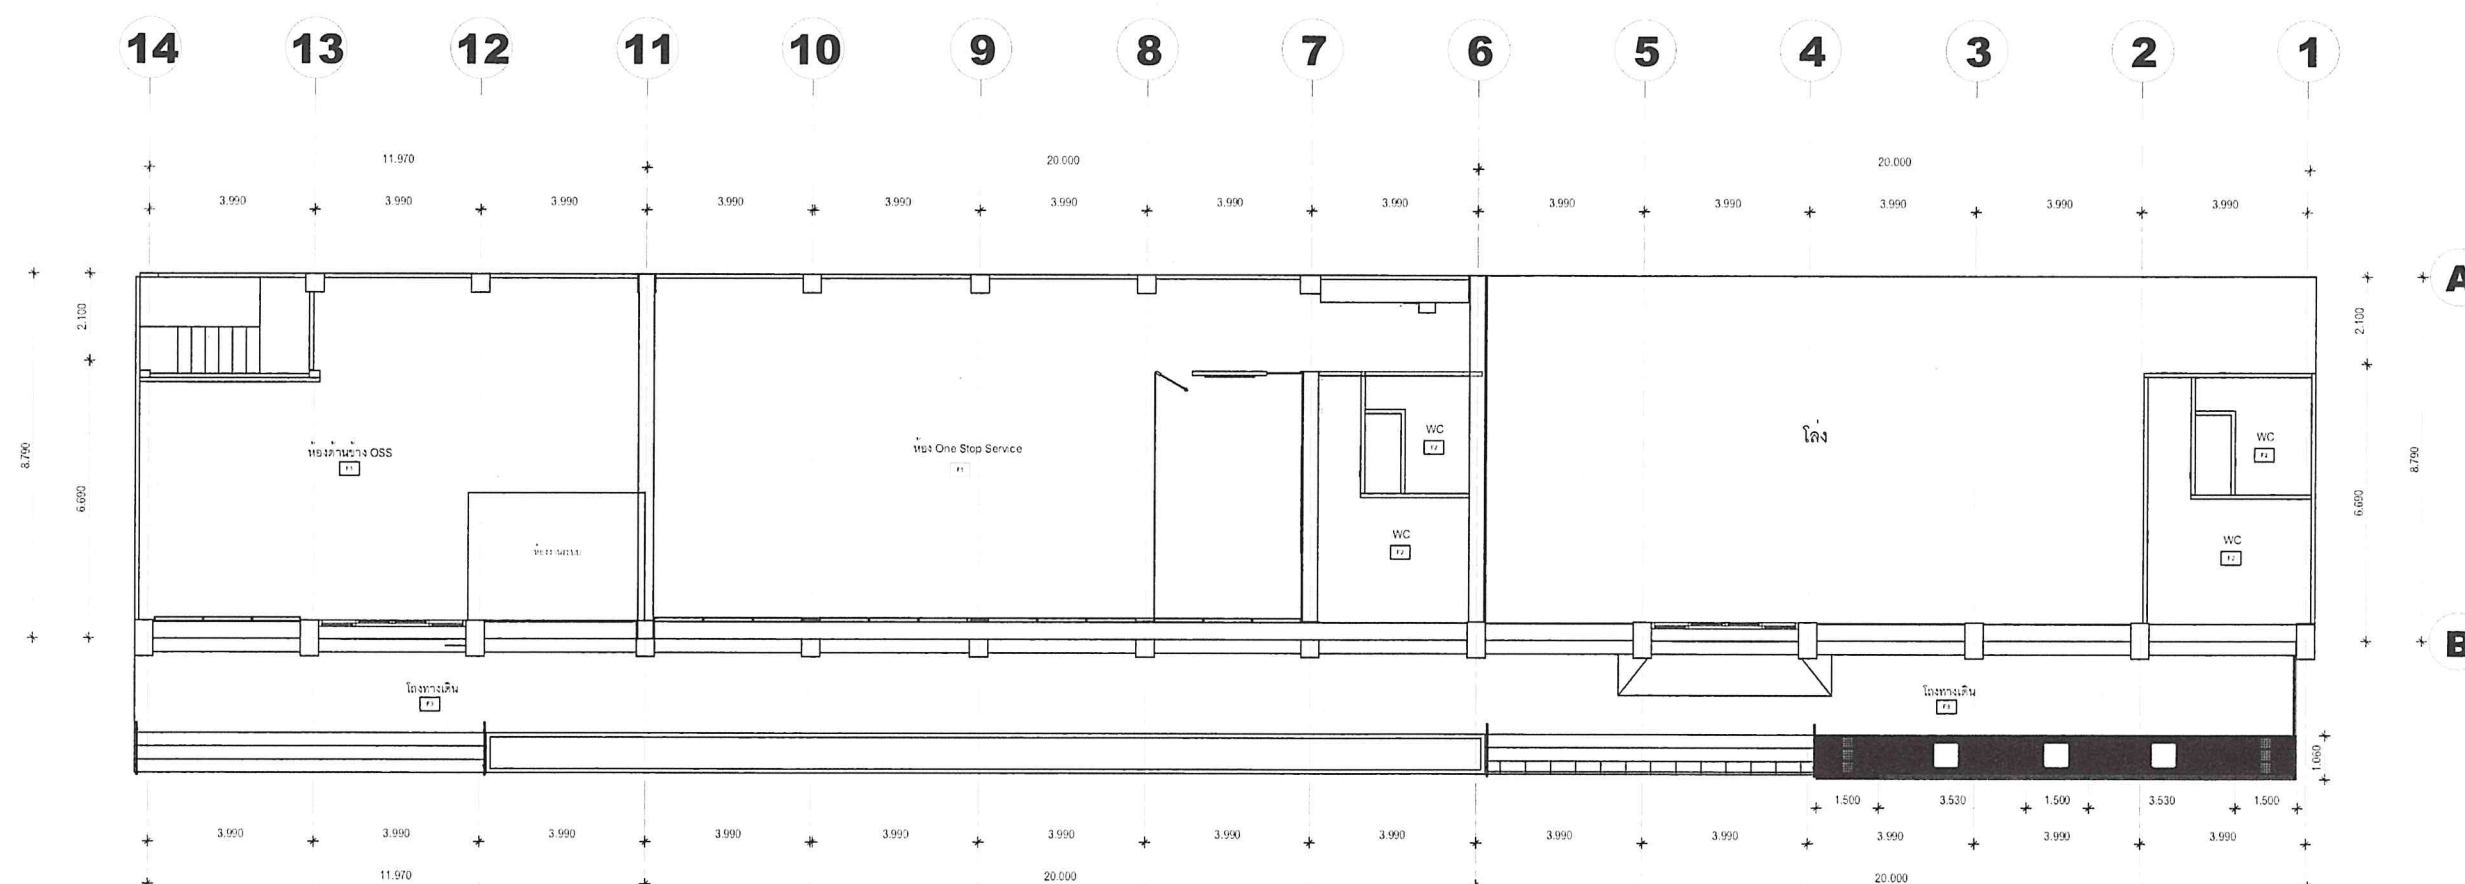

สัญลักษณ์	รายการ
	รายการวัสดุพื้น
F1	กระเบื้องยาง PVC แบบแรด KRONE MODEL - KGW17
F2	กระเบื้องพอร์ซเลน 6X 60X60 พื้นเทา (R11) R/T PM - COTTO LIFE
F3	กระเบื้อง FT 60X60 ตามวิธีคิด เบง (HYG) R/T PM - COTTO LIFE
F4	พรมลาย (ละเย็บ สีเบจ)

FLOOR PLAN

มาตรา ๖๖

1:100



ทำนุบำรุงศิลปวัฒนธรรม ส่งเสริมเศรษฐกิจสร้างสรรค์
และส่งเสริมการอนุรักษ์สิ่งแวดล้อม

FOR CONSTRUCTION

PROJECT NO.
PROJECT NAME: โครงการตกแต่ง
สำนักงานปรมาณูเพื่อสันติ OSS
OWNER: สำนักงานปรมาณูเพื่อสันติ
LOCATION: 16 ถนนวิภาวดีรังสิต
แขวงลาดยาว เขตจตุจักร กรุงเทพฯ 10900

ARCHITECTS: AUTHORIZED SIGNATURE:
นาย.มารุตพงศ์ น้อยแก้ว ก-สน.1256

STRUCTURAL ENGINEERS:

ELECTRICAL ENGINEERS:
นส.ธัญชนก วงศ์ศิริเดช สฟก.6602

MECHANICAL ENGINEERS:

SANITARY ENGINEERS:


INTERIOR ARCHITECTS:

DRAWING TITLE:

WALL PLAN

DRAWING BY: นาย.มารุตพงศ์ น้อยแก้ว
DRAWING NO.: A1.06
SCALE: 1:100

PRINTED DATE 7 กันยายน 2569

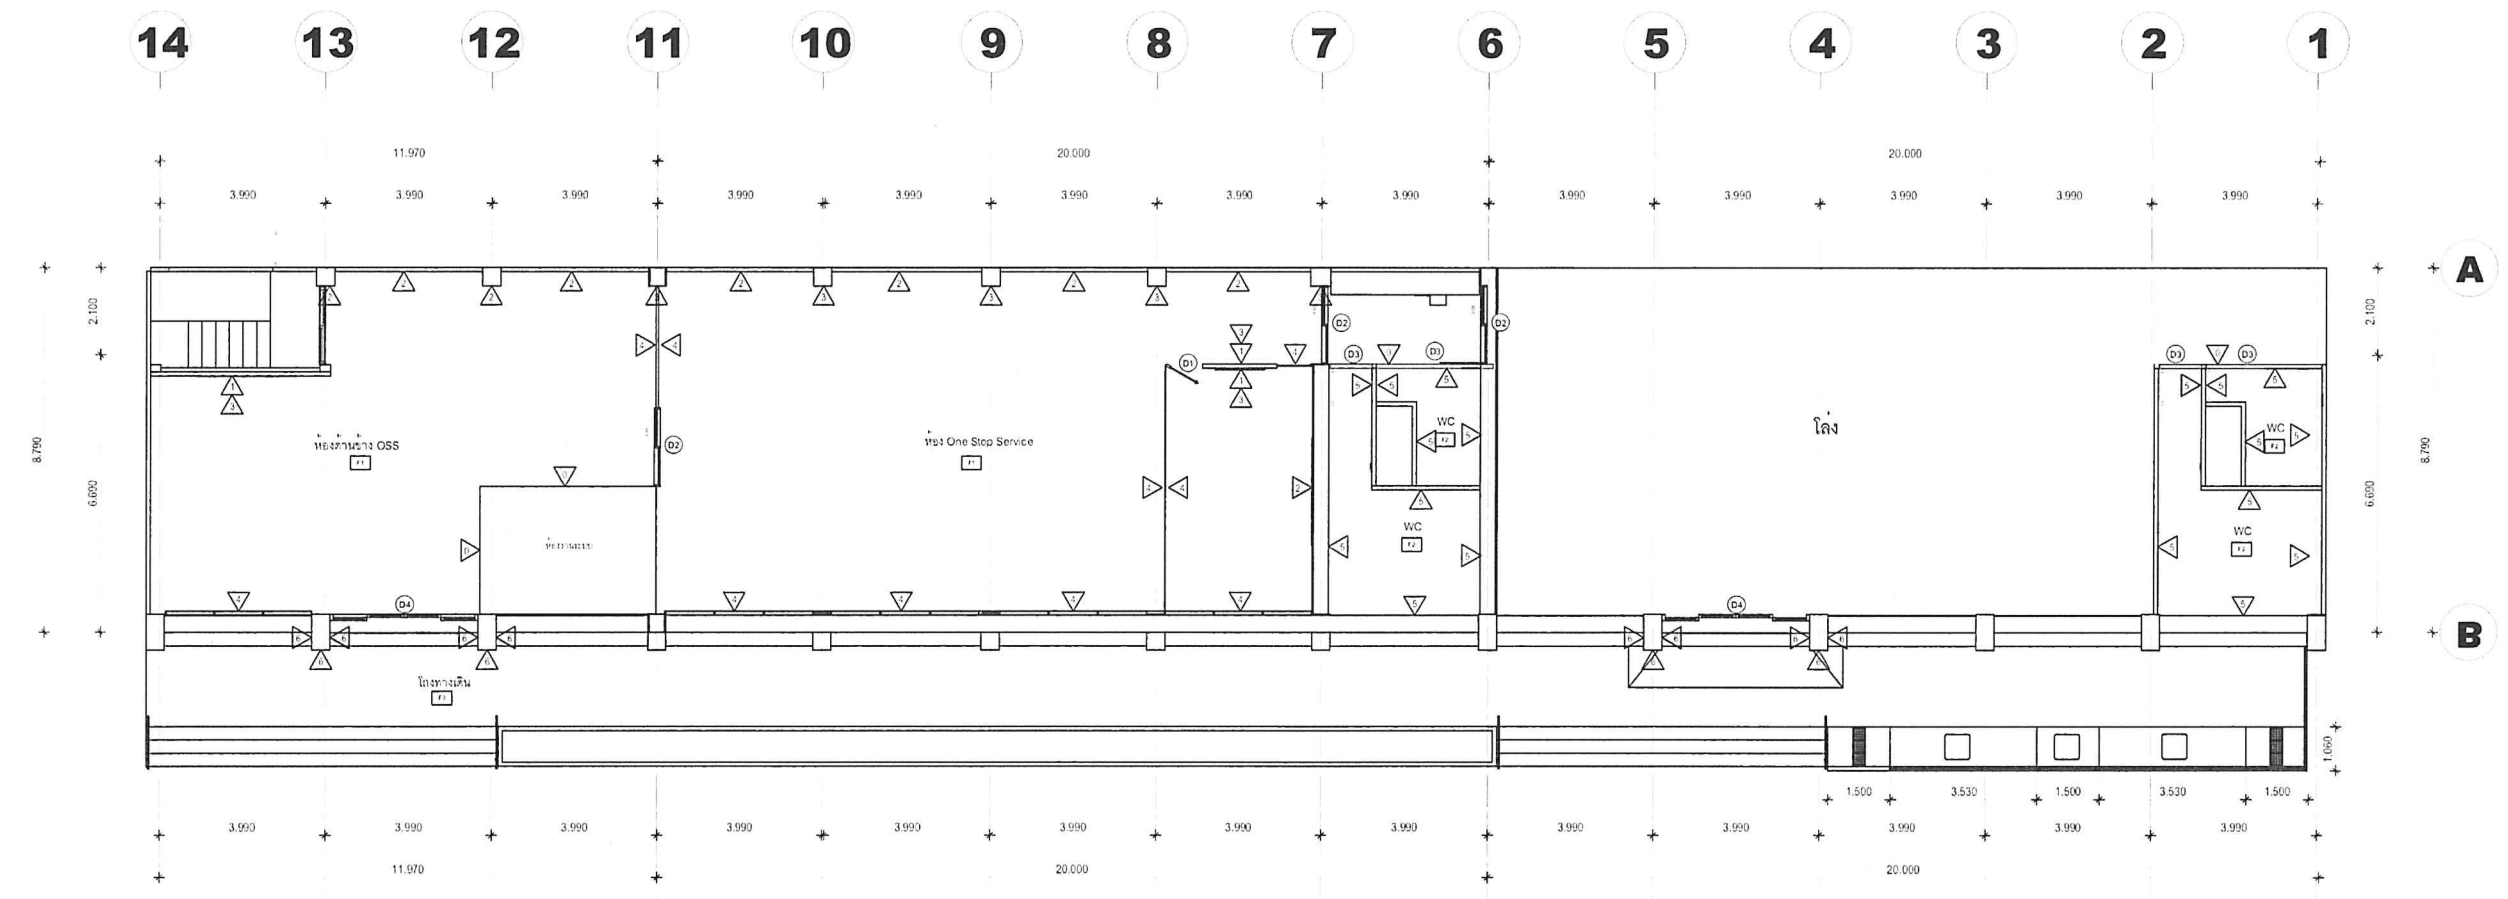

สัญลักษณ์	รายการ
	รายการวัสดุผนัง
1	ผนังโครงคร่าวเหล็กชุบสังกะสีกระเบื้องเคลือบสีหน้า 12 มม.
2	ผนังไม้โครงกลวงไม้เนื้อแข็ง 12 มม.
3	งานทาสีผนัง TOA B4038 สีน้ำเงิน
4	ผนังกระจก เทดเปอร์เปลี่ยน หน้า 10 มม.
5	ผนังปูกระเบื้อง WT 30X60 โครม เทา (HYG) R/T PM COTTO
6	งานอุดกั้นขอบผนังไม้

สัญลักษณ์	รายการ
	รายการประตู
D1	ประตูกระจกบานเลื่อนเดี่ยว
D2	ประตูกระจกบานคู่เลื่อน
D3	ประตูบานเปิด พอลิคาร์บอเนต
D4	ประตูบานเลื่อนทางเข้าหลัก

WALL PLAN

มาตราส่วน 1:100



สำนักงานสถาปัตย์ จ. เอส. ดีเคอเรอ จำกัด (พ.ล) 33/3338 หมู่บ้านสีดา- นนทบุรี
เลขที่ 33/3338 หมู่บ้านสีดา- นนทบุรี กรุงเทพมหานคร 10250

FOR CONSTRUCTION

PROJECT NO.
PROJECT NAME: โครงการตกแต่ง
สำนักงานปรมาณูเพื่อสันติ OSS
OWNER: สำนักงานปรมาณูเพื่อสันติ
LOCATION: 16 ถนนวิภาวดีรังสิต
แขวงลาดยาว เขตจตุจักร กรุงเทพฯ 10900

ARCHITECTS: AUTHORIZED SIGNATURE:
นาย.มารุตพงศ์ น้อยแก้ว ก-สน.1256

STRUCTURAL ENGINEERS:

ELECTRICAL ENGINEERS:
นส.ธัญชนก วงศ์ศิริเดช สฟก.6602

MECHANICAL ENGINEERS:


SANITARY ENGINEERS:

INTERIOR ARCHITECTS:

DRAWING TITLE:
LAYOUT PLAN

DRAWING BY: นาย.มารุตพงศ์ น้อยแก้ว
DRAWING NO.: A1.07
SCALE: 1 : 100
PRINTED DATE 7 กันยายน 2569

THIS DRAWING IS THE PROPERTY OF JS DECORATE LIMITED PARTNERSHIP. IT IS TO BE USED FOR THE PROJECT ONLY AND NOT TO BE REPRODUCED OR COPIED IN ANY FORM OR BY ANY MEANS WITHOUT PERMISSION IN WRITING FROM JS DECORATE LIMITED PARTNERSHIP.

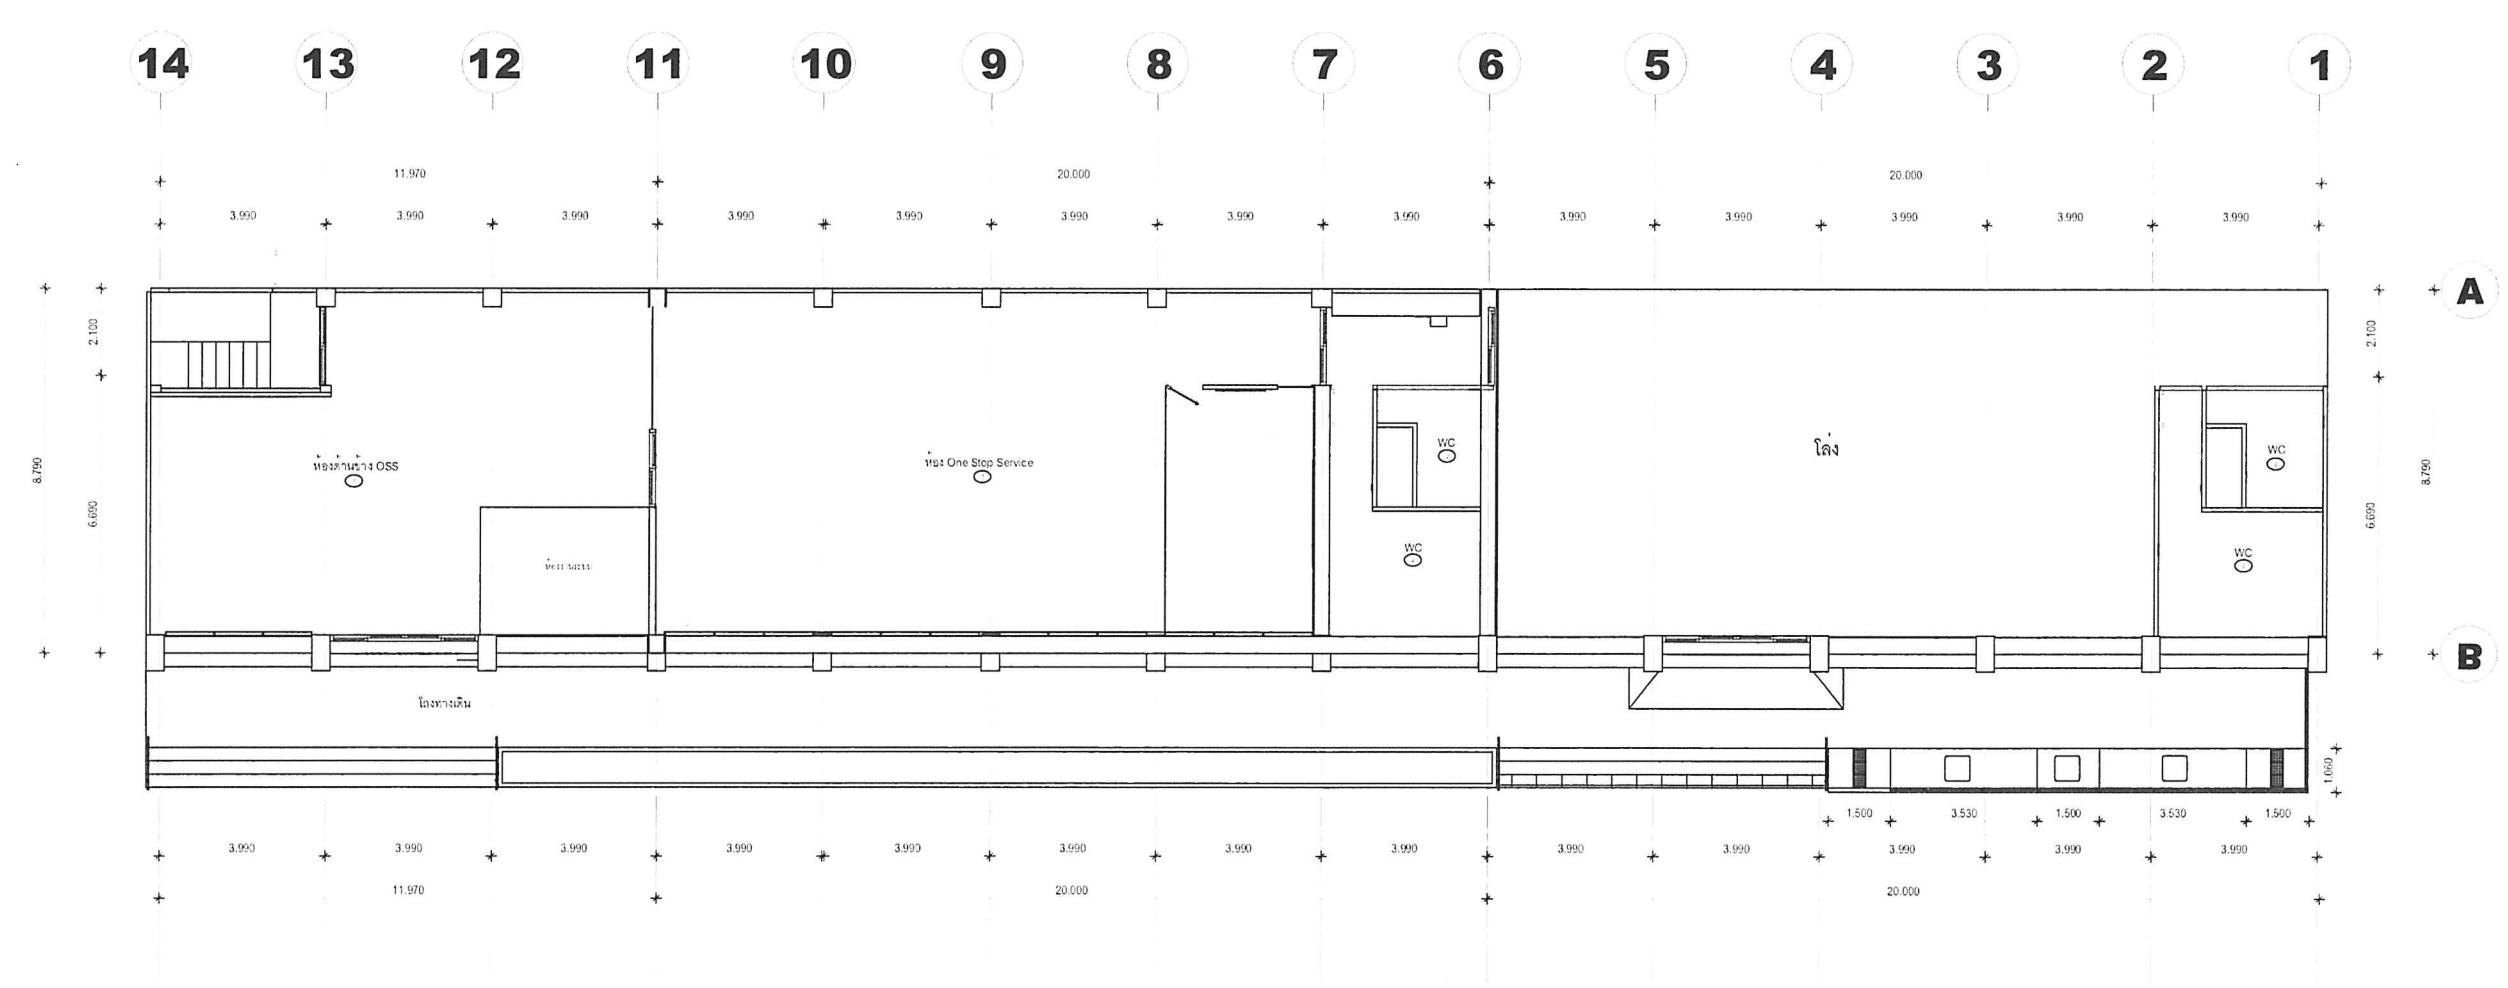

สัญลักษณ์	รายการ
	รายการวัสดุฝ้าเพดาน
1	ฝ้าฉาบเรียบหนา 9 มม. โครงสร้างเหล็กกลุ่มสีทึบสี (ธรรมดา) ทาสี TOA A8000
2	ฝ้าฉาบเรียบหนา 9 มม. โครงสร้างเหล็กกลุ่มสีทึบสี (ชนิดทนชื้น) ทาสี TOA A8000

CELLING PLAN

มาตราส่วน 1:100

PROJECT NO.

OWNER: สำนักงานปรมาณูเพื่อสันติ

LOCATION: 16 ถนนวิภาวดีรังสิต
แขวงลาดยาว เขตจตุจักร กรุงเทพฯ 10900

ARCHITECTS: _____ AUTHORIZED SIGNATURE: _____

นาย.มารุตพงศ์ น้อยแก้ว
ภ-สน.1256

STRUCTURAL ENGINEERS:

ELECTRICAL ENGINEERS:

นส.ธัญชนก วงศ์ศิริเดช
สพท.6602

MECHANICAL ENGINEERS:

SANITARY ENGINEERS:

INTERIOR ARCHITECTS:


DRAWING TITLE:

LIGHTING PLAN

DRAWING BY: นาย.มารุตพงศ์ น้อยแก้ว
DRAWING NO. : A1.08
SCALE : 1 : 100

PRINTED DATE 7 กันยายน 2569

THIS DRAWING IS PROPERTY OF LUSHIT DESIGN STUDIO CO. INC.
AND NOT TO BE REPRODUCED OR REFERENCE
WITHOUT SPECIFIC PERMISSION. © 2014
COPYRIGHT LUSHIT DESIGN STUDIO CO. INC.

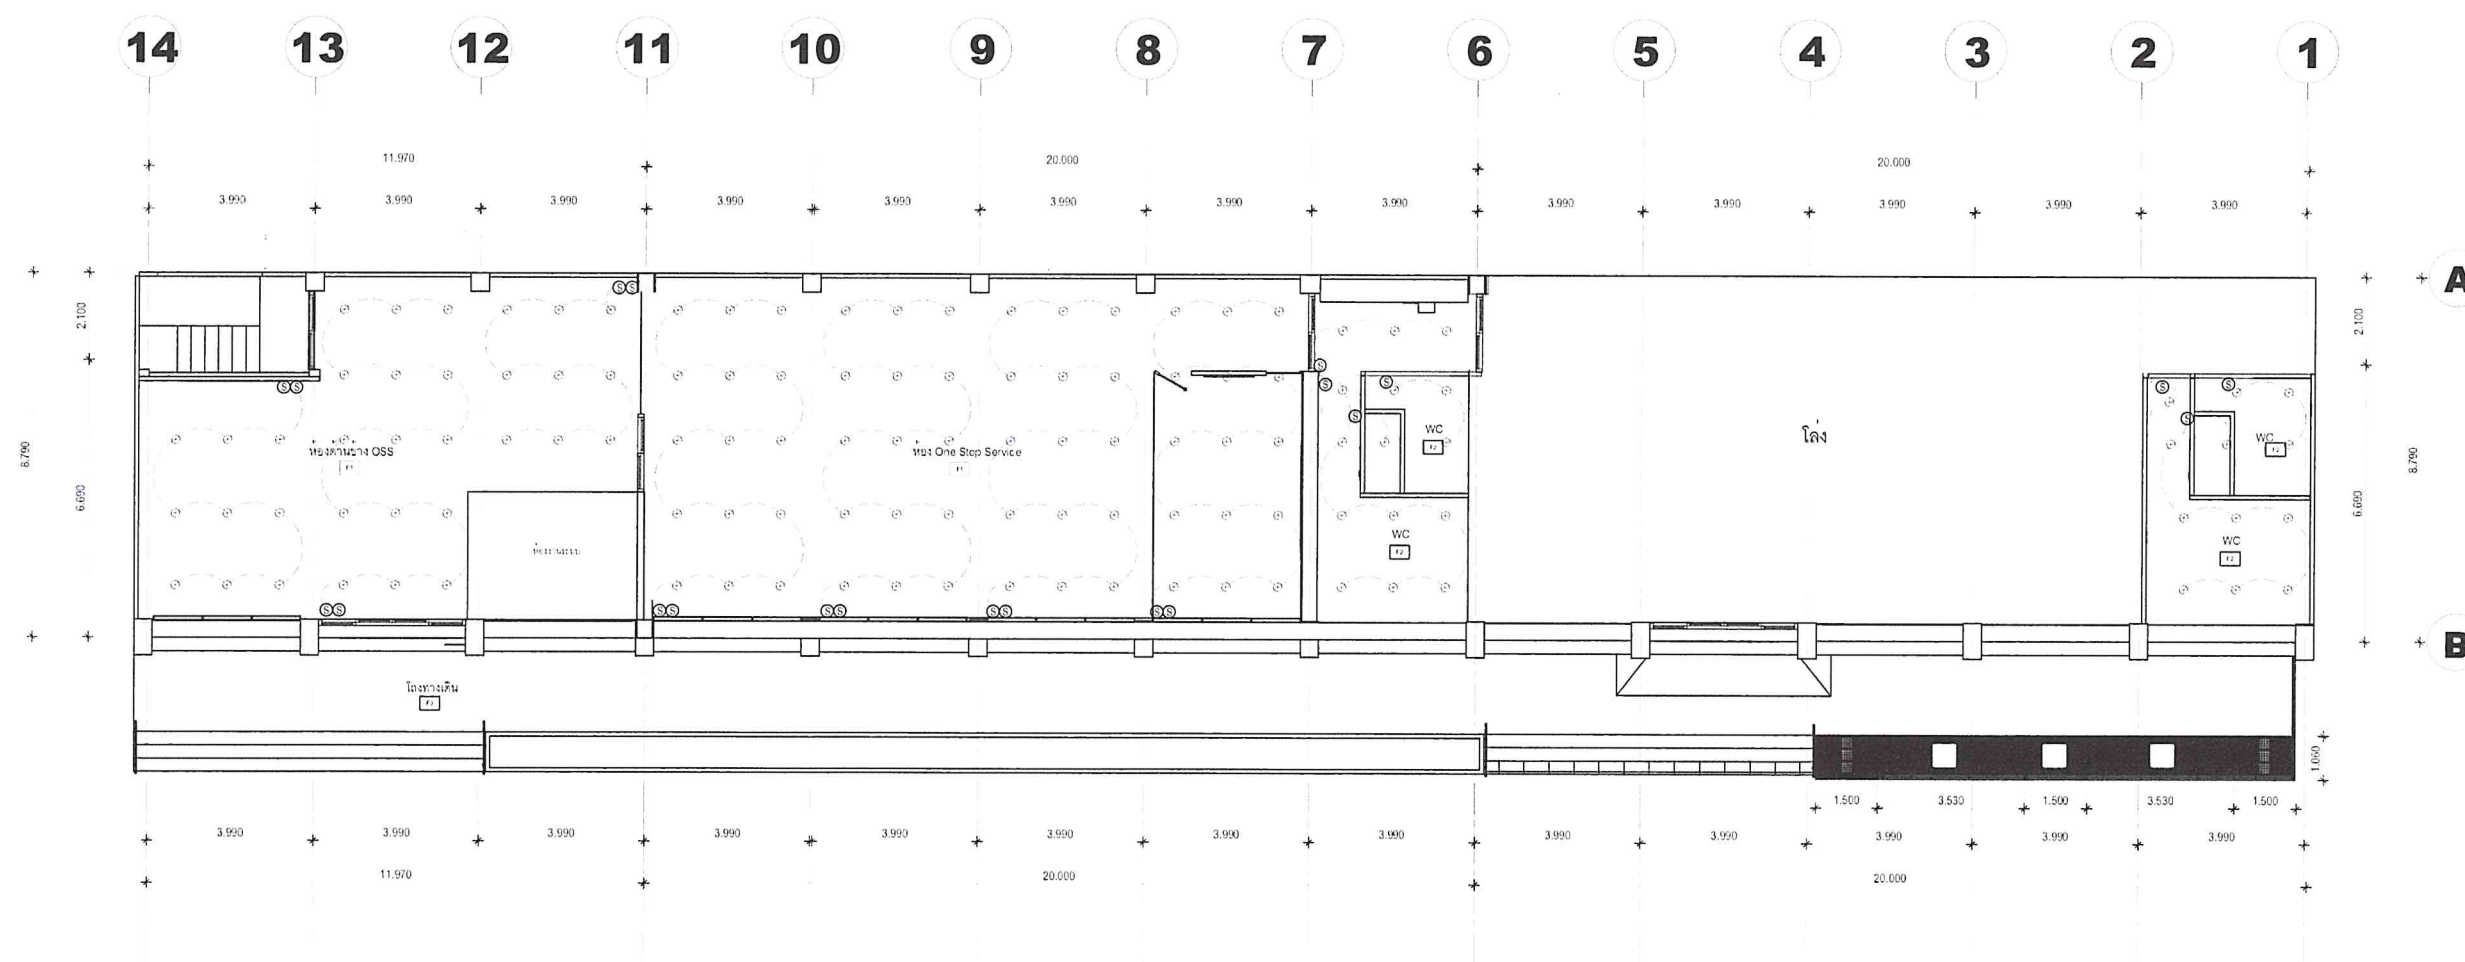

สัญลักษณ์	รายการ
	รายการอุปกรณ์ไฟฟ้า
	ตัวนำแสง COOL LIGHT 18W
	สวิตช์ไฟ

LIGHTING PLAN

มาตรฐาน

1:100

PROJECT NO.

OWNER: สำนักงานปรมาณูเพื่อสันติ

LOCATION: 16 ถนนวิภาวดีรังสิต
แขวงลาดยาว เขตจตุจักร กรุงเทพฯ 10900

ARCHITECTS: AUTHORIZED SIGNATURE:
นาย.มารุตพงศ์ น้อยแก้ว

ภ-สน.1256

STRUCTURAL ENGINEERS:

ELECTRICAL ENGINEERS:
นส.ธัญชนก วงศ์ศิริเดช
สฟก.6602

MECHANICAL ENGINEERS:

SANITARY ENGINEERS:

INTERIOR ARCHITECTS:


DRAWING TITLE:

PLUG POWER PLAN

DRAWING BY: นาย.มารุตพงศ์ น้อยแก้ว
DRAWING NO. : A1.09
SCALE : 1 : 100

PRINTED DATE 7 กันยายน 2569

THIS DRAWING IS PROPERTY OF LIGHT DESIGN STUDIOS, INC.
AND NOT TO BE USED OR REPRODUCED
WITHOUT SPECIFIC PERMISSION. R
DO NOT SCALE THIS DRAWING OR FIGURE DIVISIONS ON

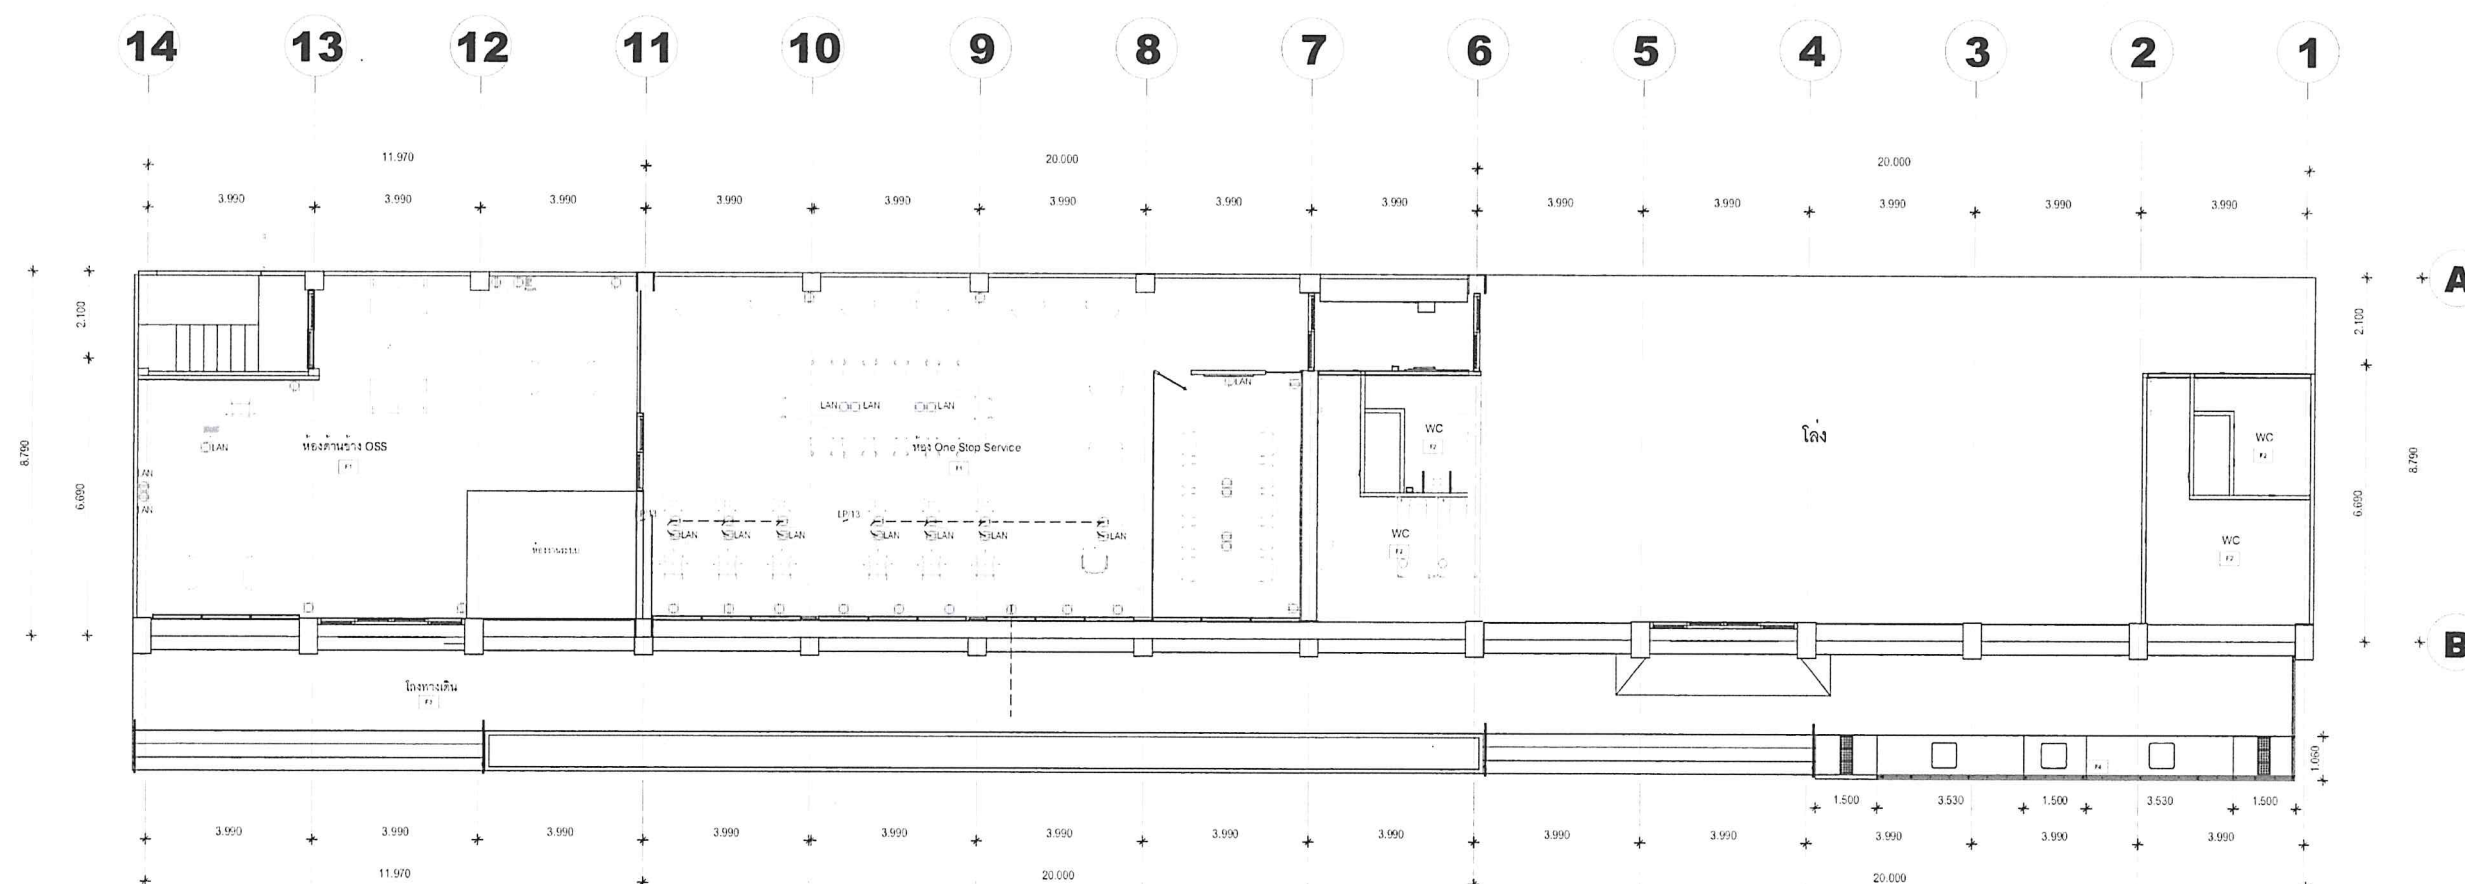

สัญลักษณ์	รายการ
	รายการอุปกรณ์ไฟฟ้า
	ปลั๊กไฟ
LAN	LAN INTERNET

PLUG POWER PLAN

มาตรา ๕๖

1:100



ทำเนียบบริษัท จ.จ.ร. เลขที่ 253/2558 กรุงเทพมหานคร
เลขที่ 253/2558 กรุงเทพมหานคร เลขที่ 253/2558 กรุงเทพมหานคร

FOR CONSTRUCTION

PROJECT NO.

PROJECT NAME: โครงการตกแต่ง
สำนักงานปรมาณูเพื่อสันติ OS

OWNER: สำนักงานปรมาณูเพื่อสันติ

LOCATION: 16 ถนนวิภาวดีรังสิต
แขวงลาดยาว เขตจตุจักร กรุงเทพฯ 109

ARCHITECTS: AUTHORIZED SIGNATURE

นาย.มารุตพงศ์ น้อยแก้ว

ภ-สน.1256

STRUCTURAL ENGINEERS:

ELECTRICAL ENGINEERS:

นส.ธัญชนก วงศ์ศิริเดช

สพท.6602

MECHANICAL ENGINEERS:

SANITARY ENGINEERS:

INTERIOR ARCHITECTS:

DRAWING TITLE:

HVAC PLAN


DRAWING BY: นาย.มารุตพงศ์ น้อยแก้ว

DRAWING NO.: A1.10

SCALE: 1:100

PRINTED DATE 7 กันยายน 2569

ทำเนียบบริษัท จ.จ.ร. เลขที่ 253/2558 กรุงเทพมหานคร
เลขที่ 253/2558 กรุงเทพมหานคร เลขที่ 253/2558 กรุงเทพมหานคร

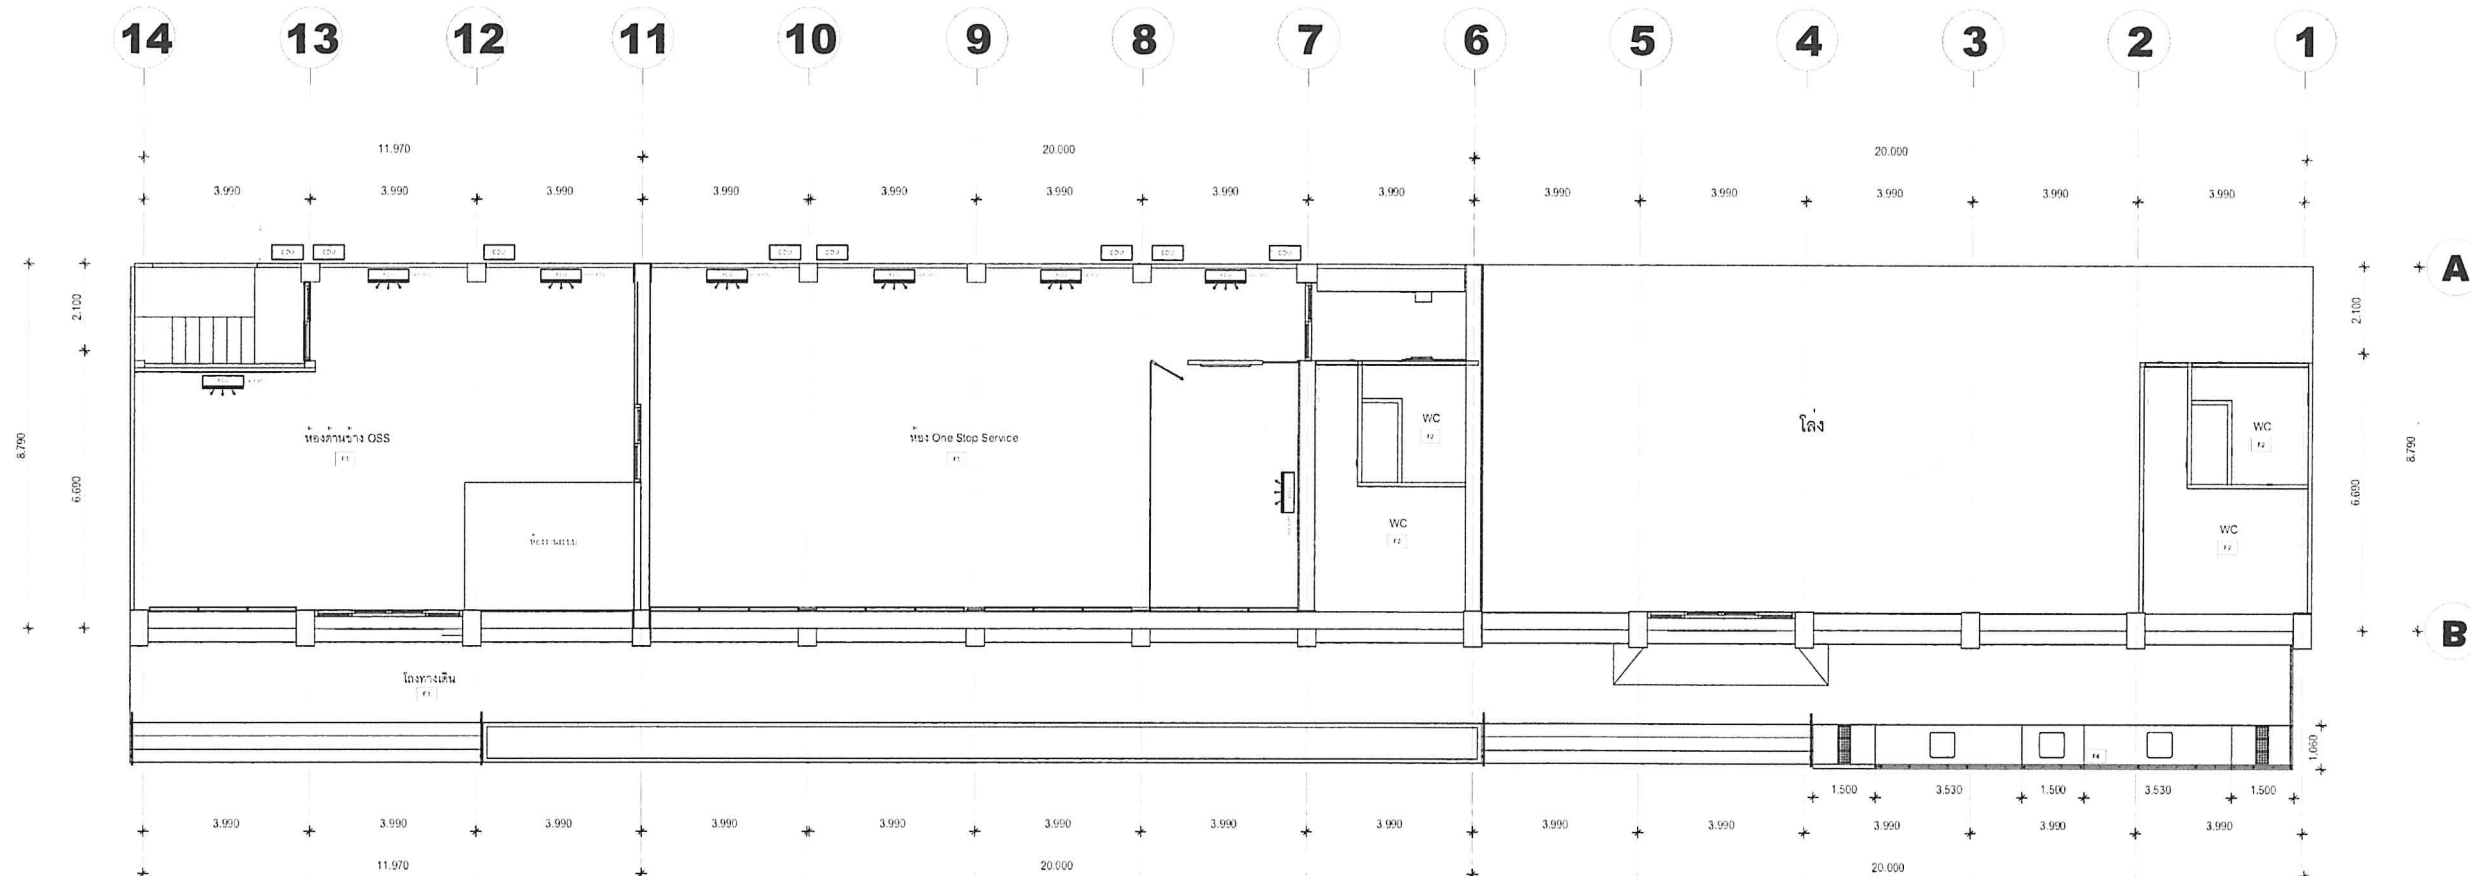

HVAC PLAN

มาตรฐาน

1:100

สัญลักษณ์	รายการ
	รายการสัญลักษณ์เครื่องปรับอากาศ
	FAN COIL UNIT
	CONDENSING UNIT